


1階平面図 S=1/100

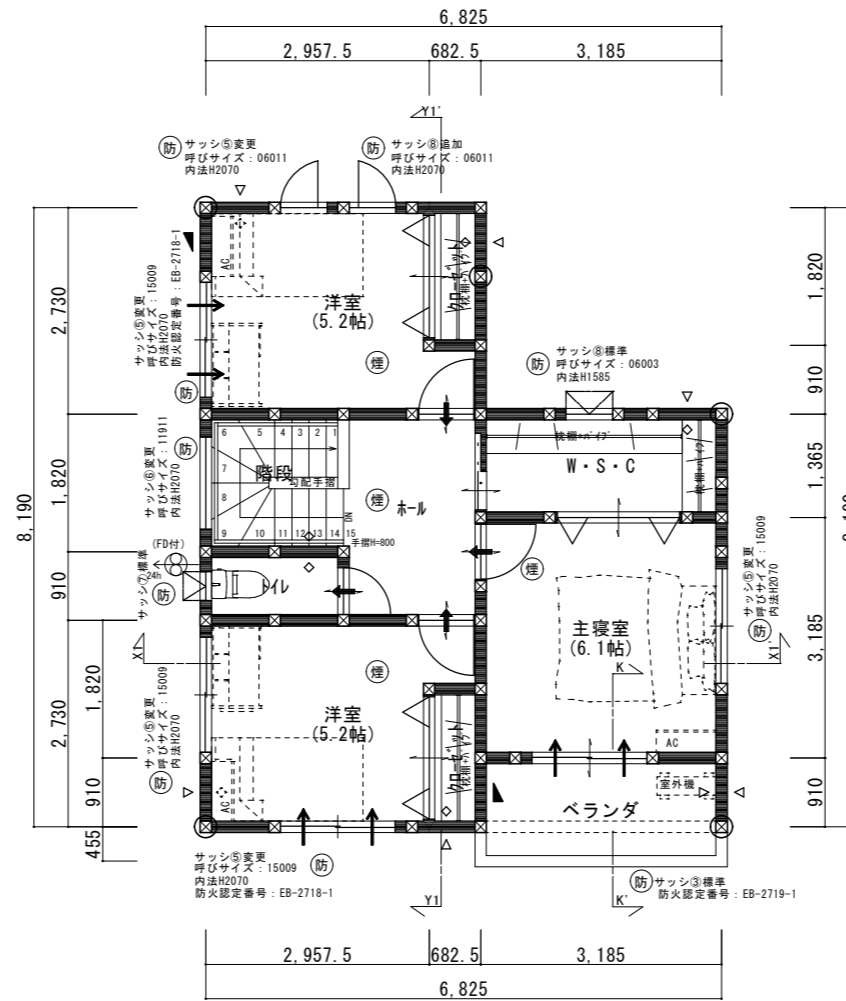

2階平面図 S=1/100

□	管柱	⊙	煙感知器
⊕	通し柱	⊞	煙感知器(壁付)
▲	木製筋違い(45×90)一方向	⊙	換気扇100φ
■	木製筋違い(45×90)たすき掛け	⊙	24h換気扇100φ
▽	【外部面材】(大壁床勝ち)構造	↔	給気口100φ
◇	【内部面材】(大壁床勝ち)構造	→	アンダーカット
⊠	床下点検口	→	エアープレス

踏面	蹴上	有効幅
227.5mm	196.7mm	780.0mm

※手摺の出幅10cm以下

防	法第2条9号の二ロに規定する防火設備を示す。
---	------------------------

項目	面積 (㎡)	坪数
敷地面積	105.72	(31.98坪)
建築面積	47.20	(14.27坪)
1階床面積	43.88	(13.27坪)
2階床面積	44.30	(13.40坪)
延床面積	88.18	(26.67坪)
建蔽率	44.65%	
容積率	83.41%	



特記事項	工事名称 高知市中水道(北棟)新築工事	作成日 2022年8月19日	承認	設計	一級建築士事務所 株式会社 はりまや住宅 2級建築士 第100655 福家 直矢
	図面名称 平面図	縮尺 1/100	2022年8月19日	2022年8月19日	