


1階平面図 S=1/100

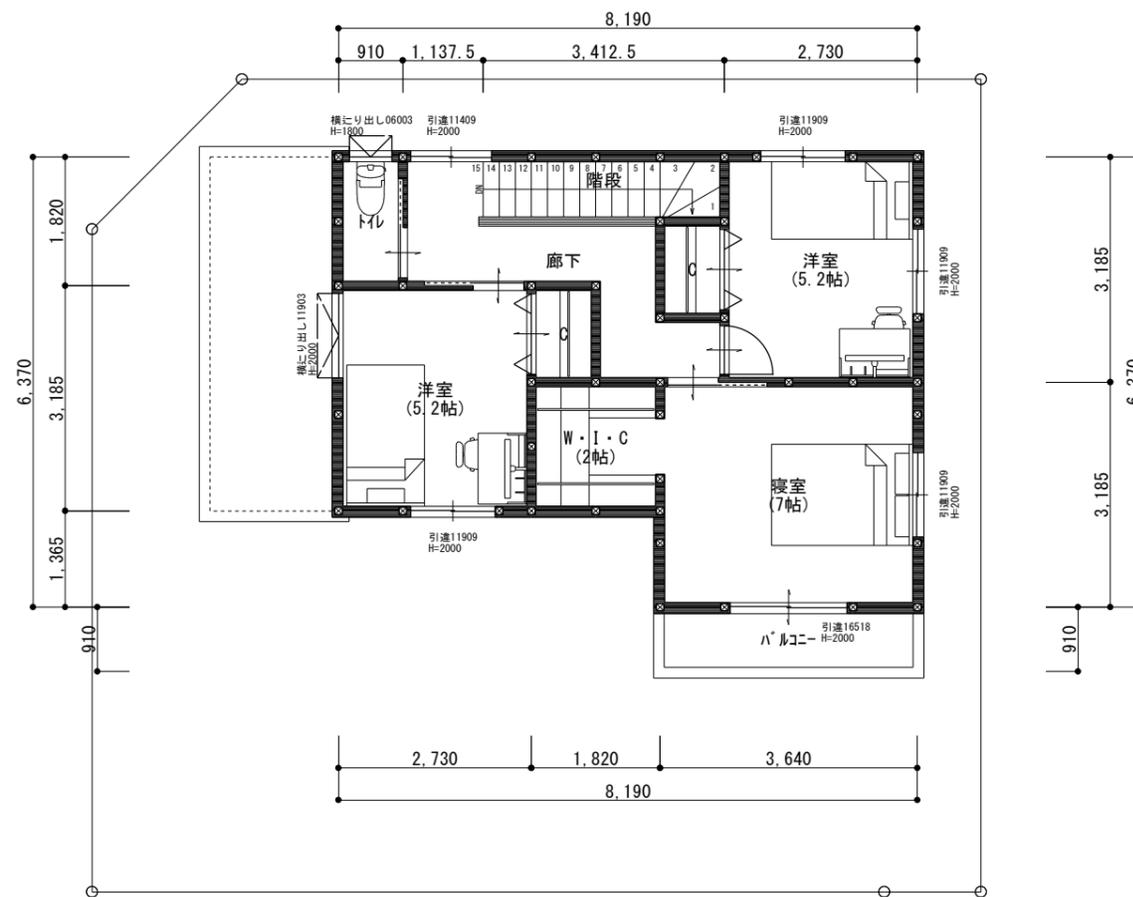

2階平面図 S=1/100

面積表	
敷地面積	142.38㎡ (43.07坪)
建築面積	56.72㎡ (17.16坪)
1階床面積	56.72㎡ (17.16坪)
2階床面積	45.96㎡ (13.90坪)
延床面積	102.68㎡ (31.06坪)
建蔽率	39.84%
容積率	72.12%

特記事項	工事名称 大浦24号地	作成日 2023年05月08日	承認	設計	株式会社 はりまや住宅 高知市丸ノ内2丁目8-17 tel 088-873-5252
	図面名称 平面図	縮尺 1/100			