


1階平面図 S=1/100

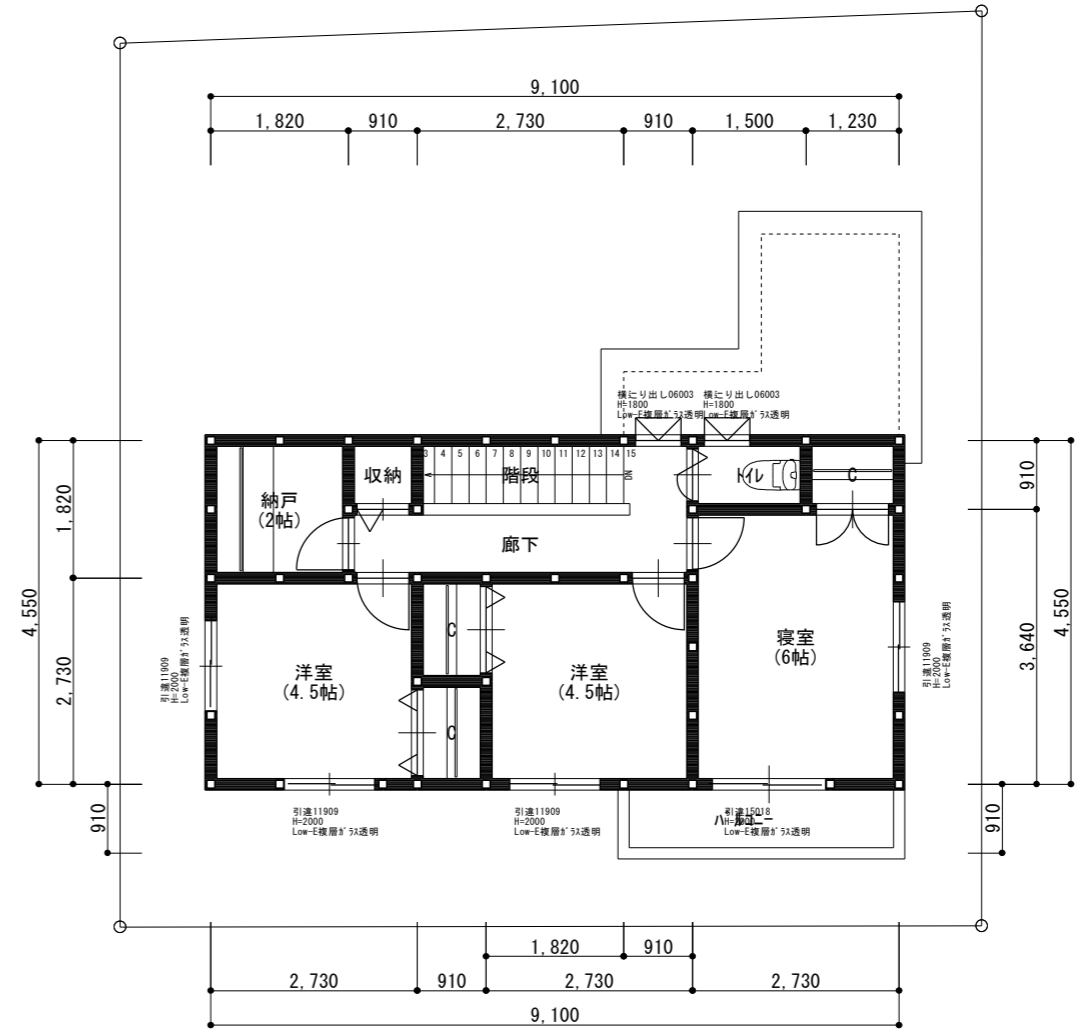

2階平面図 S=1/100

面積表		
敷地面積	135.55 m ²	(41.00坪)
建築面積	46.37 m ²	(14.03坪)
1階床面積	46.37 m ²	(14.03坪)
2階床面積	41.41 m ²	(12.53坪)
延床面積	87.78 m ²	(26.55坪)
建蔽率	34.21%	
容積率	64.76%	

特記事項	工事名称 中村東町3丁目 建売プラン	作成日 2023年07月27日	承認	設計	株式会社 はりまや住宅 高知市丸ノ内2丁目8-17 tel 088-873-5252
	図面名称 平面図	縮尺 1/100			