
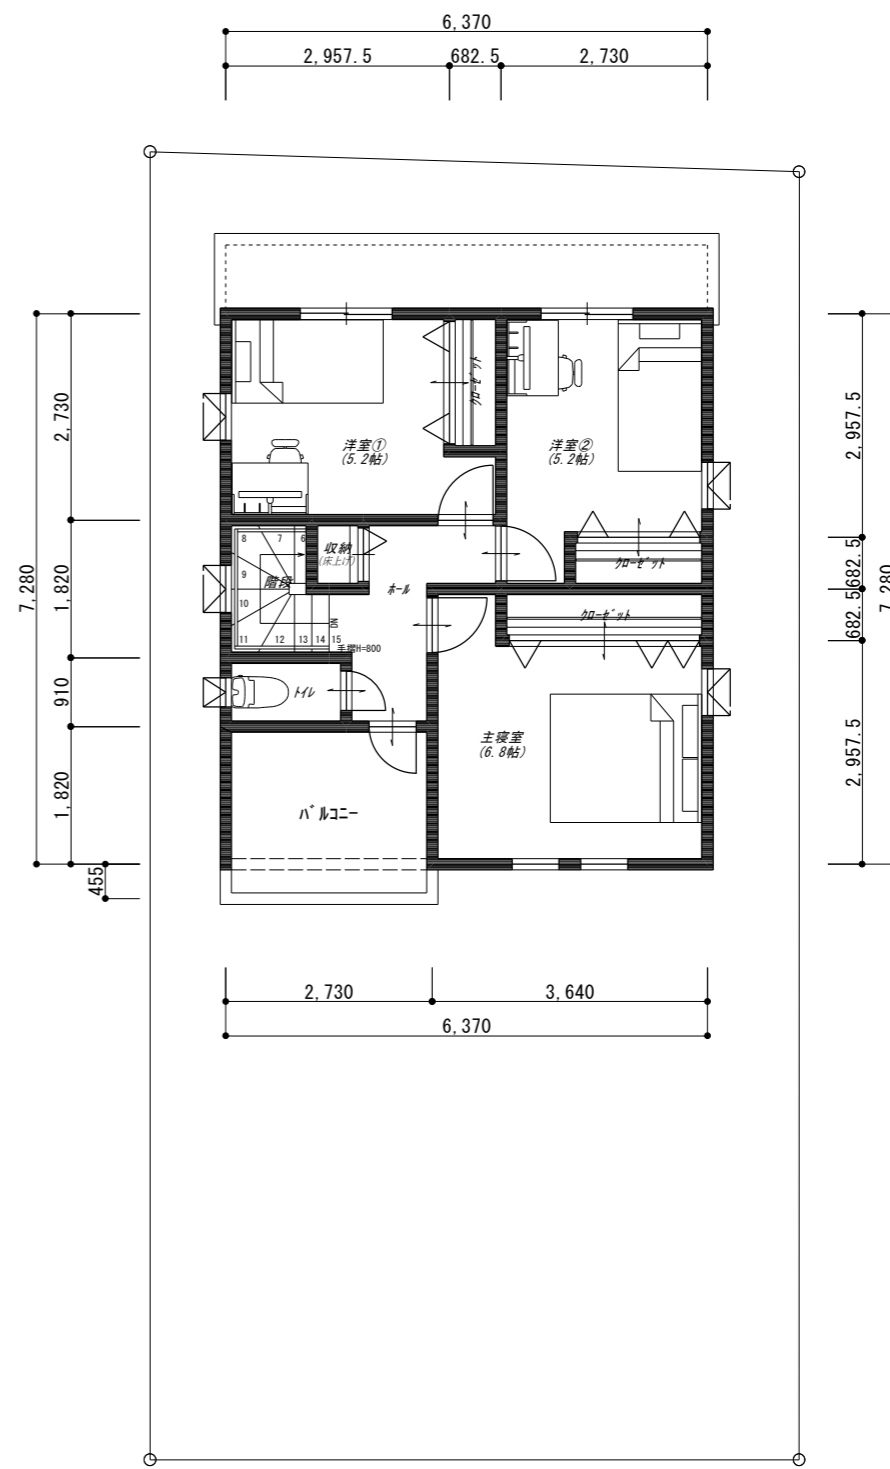


1階平面図 S=1/100

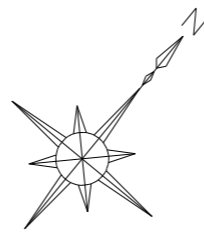

2階平面図 S=1/100

凡例			
□	管柱	⊕	煙感知器
⊕	通し柱	⊕→	換気扇100φ
▲	木製筋違い(45×90)一方向	⊕→ ^{24h}	24h換気扇100φ
■	木製筋違い(45×90)たすき掛け	⊕→ ^{150φ}	換気扇150φ
⊗	床下点検口	⇄	給気口100φ
⊗	天井点検口	→	アンダーカット

階段寸法		
踏面	蹴上	有効幅
227.5mm	194.0mm	780.0mm
※手摺の出幅10cm以下		

面積表		
敷地面積	147.36㎡	(44.57坪)
建築面積	49.06㎡	(14.84坪)
1階床面積	49.06㎡	(14.84坪)
2階床面積	41.41㎡	(12.53坪)
延床面積	90.47㎡	(27.37坪)
建蔽率	33.30%	
容積率	61.40%	

TITLE	朝倉西町二丁目 分譲地 様邸新築工事	DATE	2024年01月25日	NO. 01
DRAWING TITLE	平面図	SCALE	1/100	