


1階平面図 S=1/100

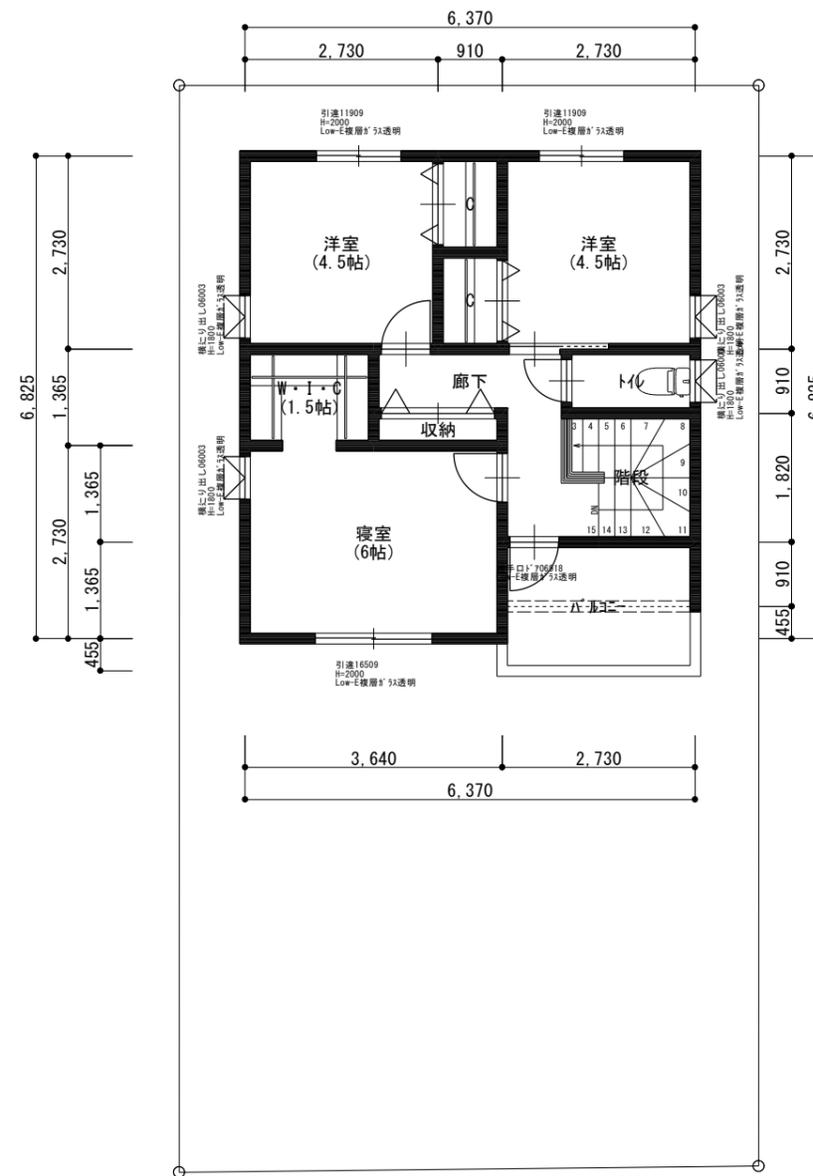

2階平面図 S=1/100

面積表		
敷地面積	125.73 m ²	(38.03 坪)
建築面積	42.23 m ²	(12.78 坪)
1階床面積	42.23 m ²	(12.78 坪)
2階床面積	39.75 m ²	(12.02 坪)
延床面積	81.98 m ²	(24.80 坪)
建蔽率	33.59 %	
容積率	65.20 %	

特記事項	工事名称 朝倉西町二丁目 分譲地	作成日 2024年01月24日	承認	設計	株式会社 はりまや住宅 高知市丸ノ内2丁目8-17 tel 088-873-5252
	図面名称 平面図	縮尺 1/100			