


1階平面図 S=1/100

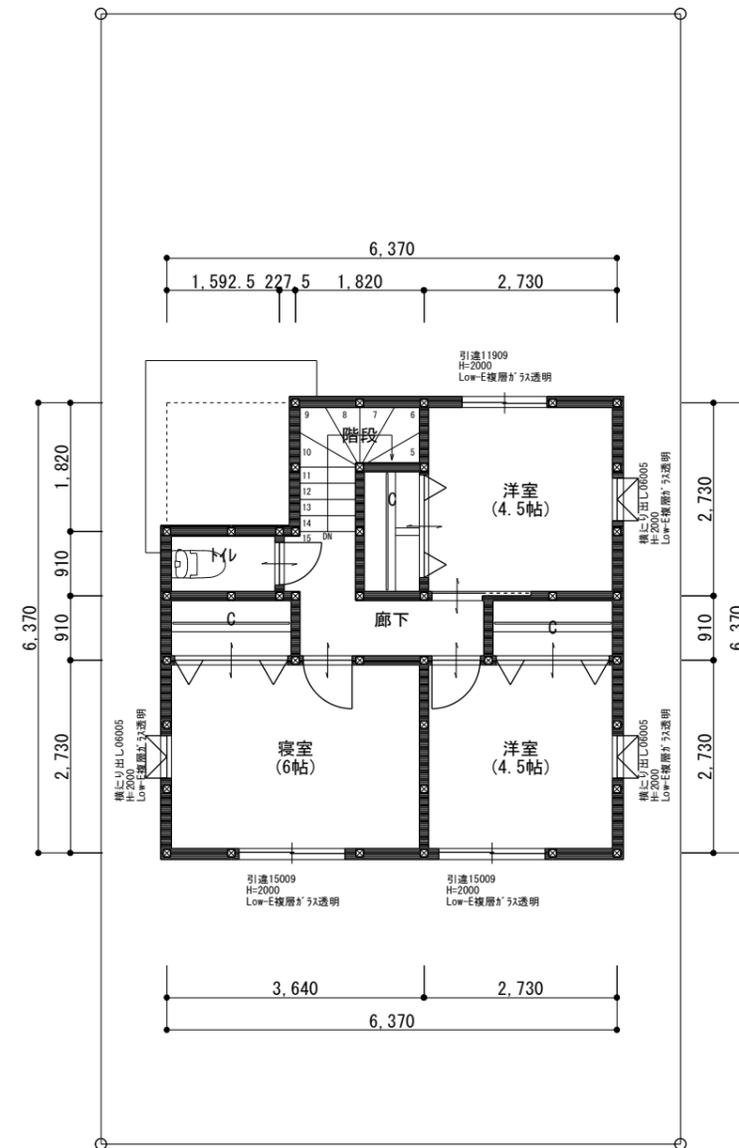

2階平面図 S=1/100

面積表		
敷地面積	131.11 m ²	(39.66 坪)
建築面積	37.26 m ²	(11.27 坪)
1階床面積	37.26 m ²	(11.27 坪)
2階床面積	37.26 m ²	(11.27 坪)
延床面積	74.52 m ²	(22.54 坪)
建蔽率	28.42 %	
容積率	56.85 %	

特記事項	工事名称 朝倉西町 造成地プラン	作成日 2024年01月25日	承認	設計	株式会社 はりまや住宅 高知市丸ノ内2丁目8-17 tel 088-873-5252
	図面名称 平面図	縮尺 1/100			