

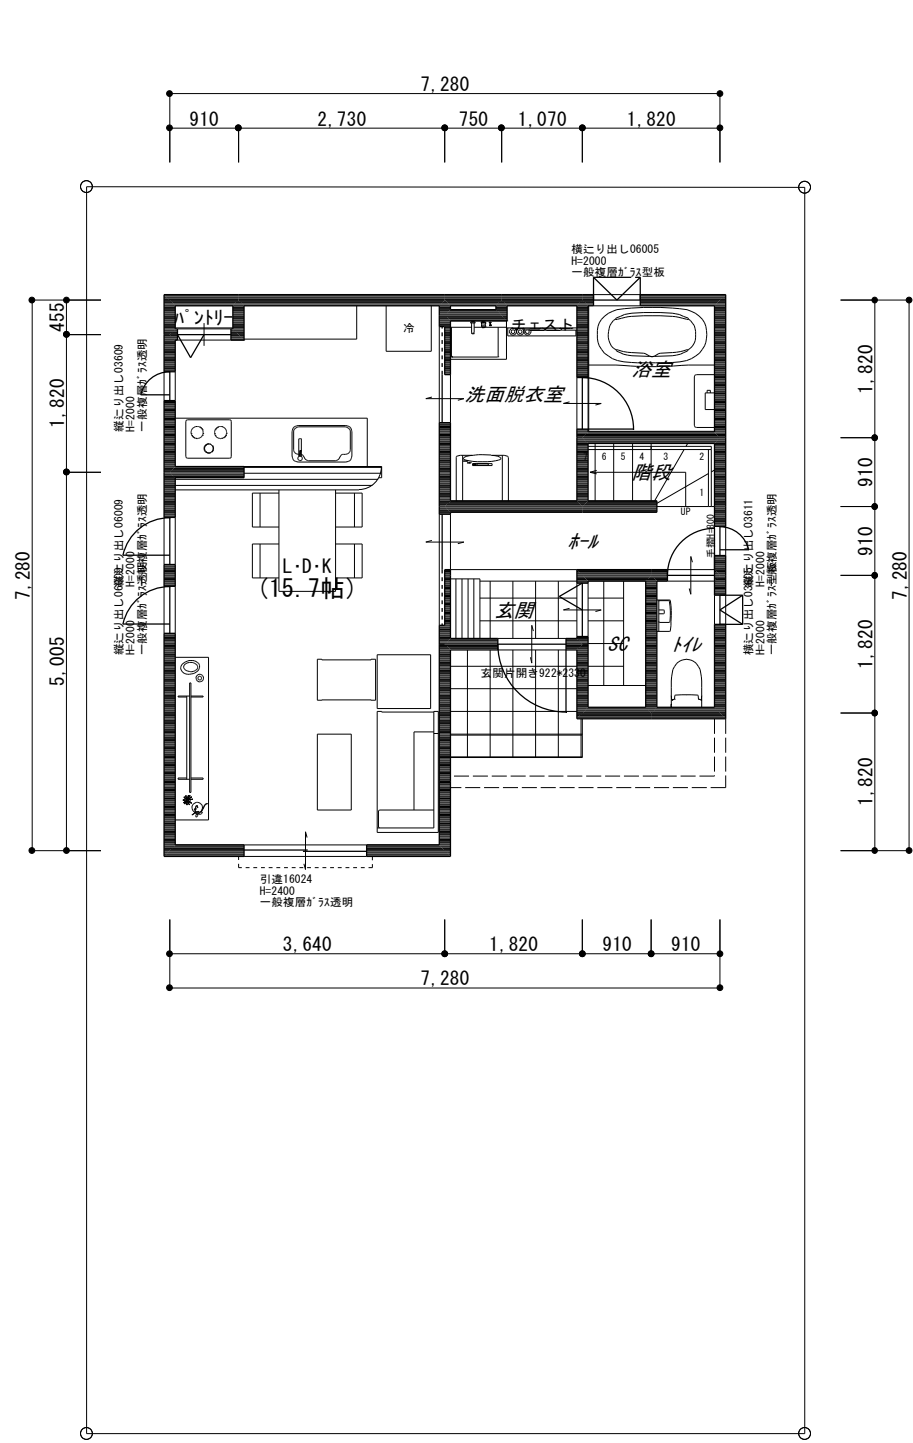


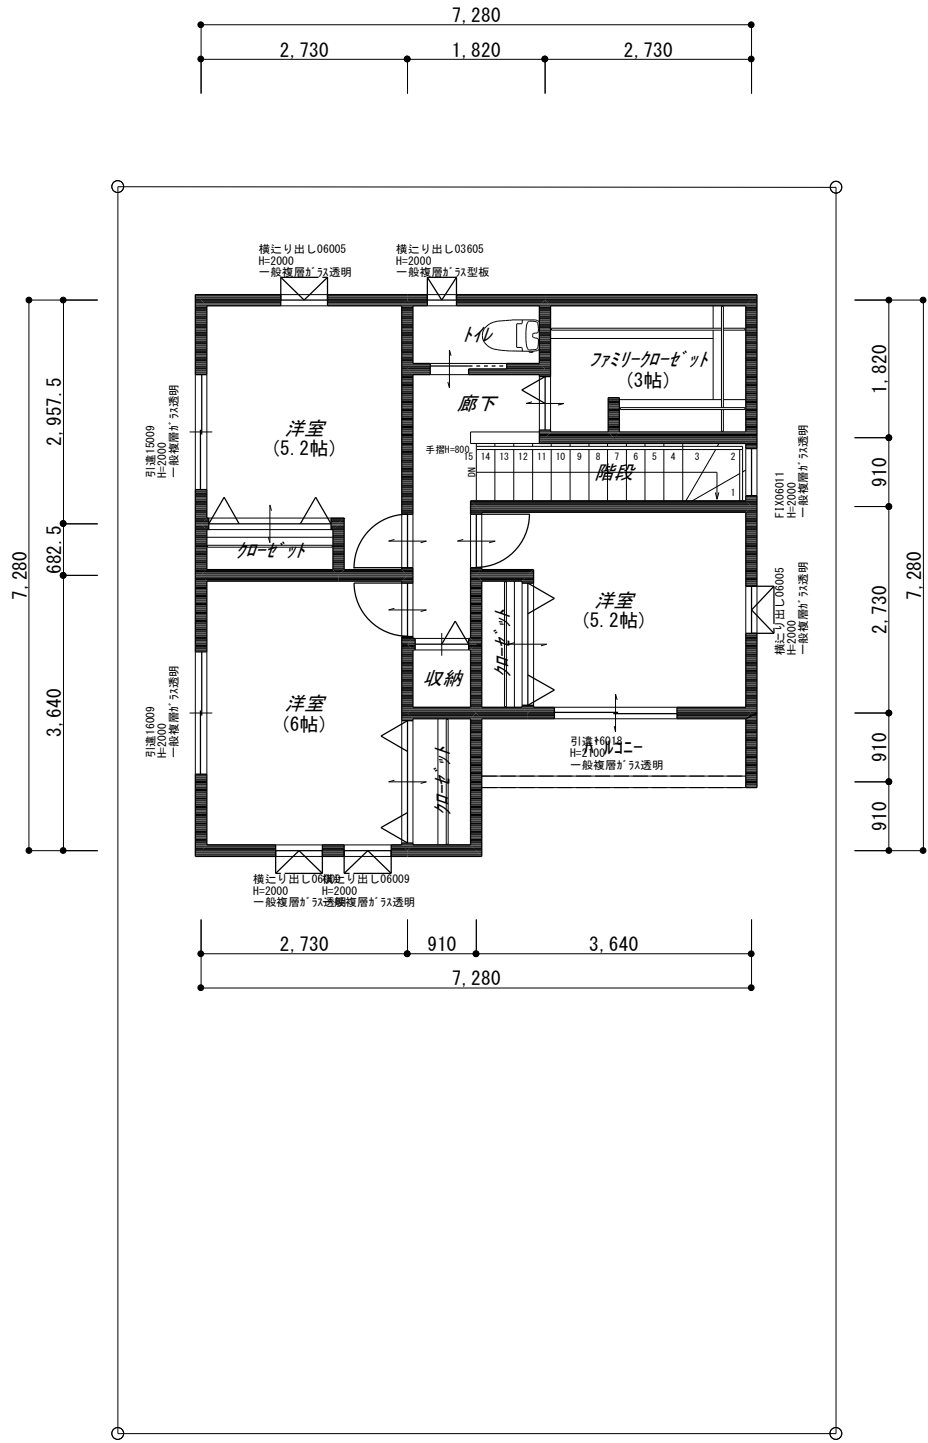

1 階平面図 S=1/100

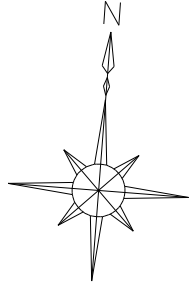

2 階平面図 S=1/100

凡例			
□	管柱	Ⓔ	煙感知器
⊕	通し柱	⊕→	換気扇100φ
▲	木製筋違い(45×90)一方向	⊕→ ^{24h}	24h換気扇100φ
■	木製筋違い(45×90)たすき掛け	⊕→ ^{150φ}	換気扇150φ
⊗	床下点検口	⇄	給気口100φ
⊠	天井点検口	➡	アンダーカット

階段寸法		
踏面	蹴上	有効幅
0.0mm	194.3mm	780.0mm
※手摺の出幅10cm以下		

面積表		
敷地面積	156.68㎡	(47.40坪)
建築面積	44.72㎡	(13.53坪)
1階床面積	44.72㎡	(13.53坪)
2階床面積	46.37㎡	(14.03坪)
延床面積	91.09㎡	(27.55坪)
建蔽率	28.54%	
容積率	58.14%	

二級建築士 大阪府知事登録 第59168号 北川留華		TITLE	四万十市具同 様邸新築工事	DATE	2025年03月08日	NO. 01
		DRAWING TITLE	平面図	SCALE	1/100	