


外壁	Knew エクセレージ親水15 シマンフラット EW7304H MWソイルダークグレー/横張り										
屋根	HB29SE・銀黒	軒天	スチプル調・YL127・ナチュラルカー	鼻隠し・オーバーハング	U777SE・アロマグレー	樋	ガラスケアPGR60・ステンシルパー	土台水切り	アンパ・グレー		
サッシ	LIXIL サーモスL シャイングレー			玄関ドア	LIXIL・ジエスタ2 P21型	フェリーウッド (CF)	ハンドル・F3型	ブラック	手動錠	玄関タイル	ベスパ・VSP-SL1


仕様書②

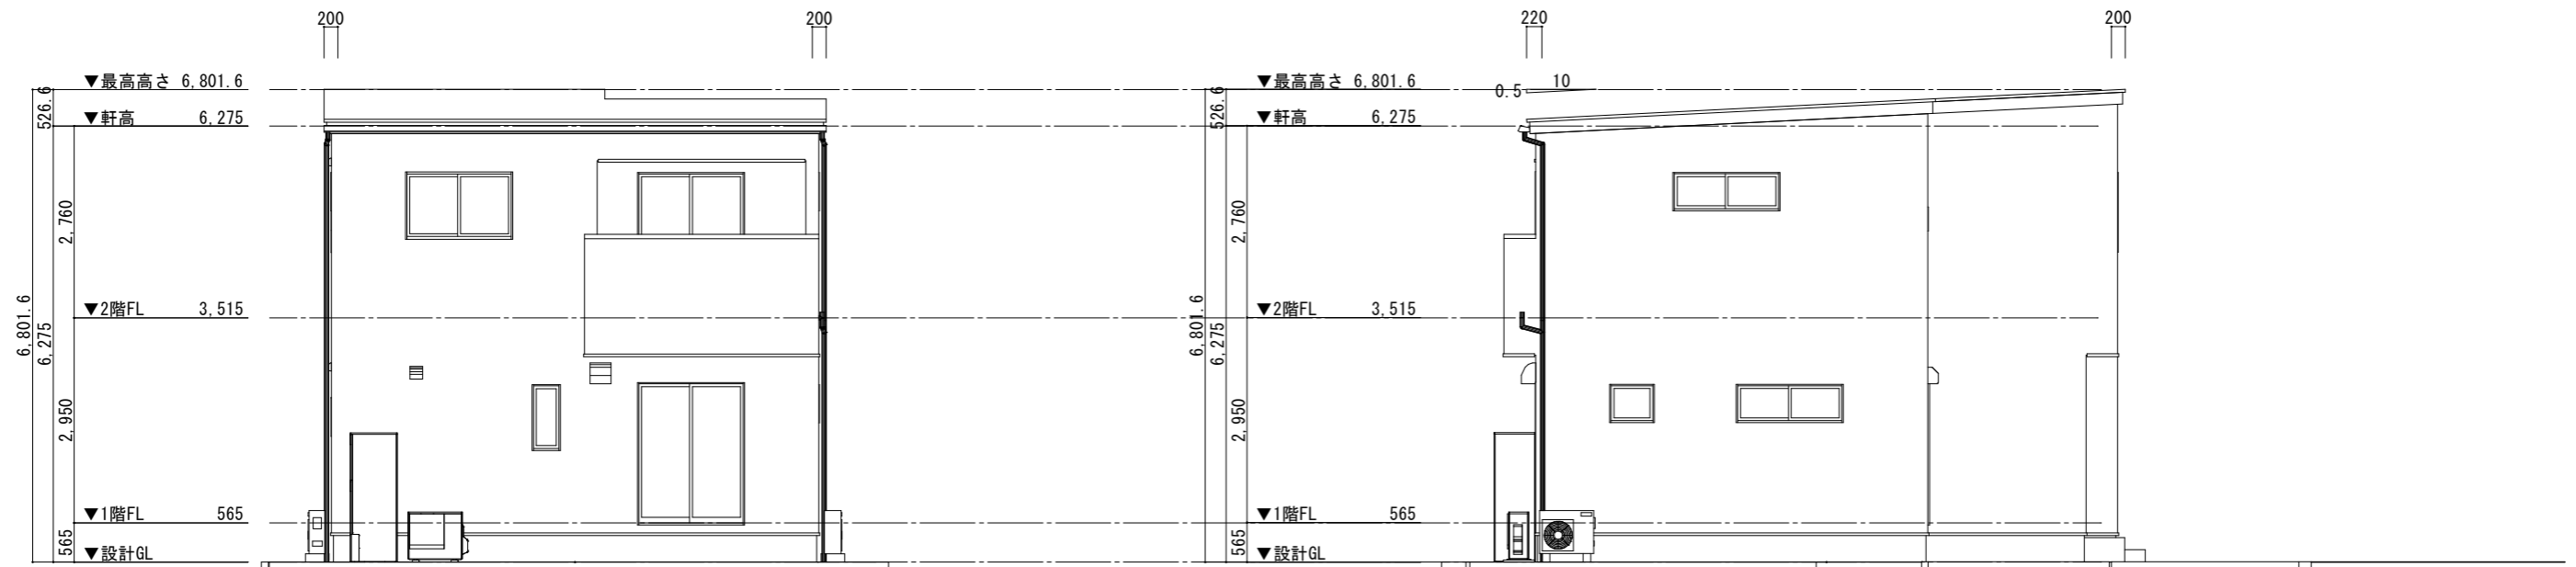

南立面図 S=1/100


東立面図 S=1/100

省令準則50仕様

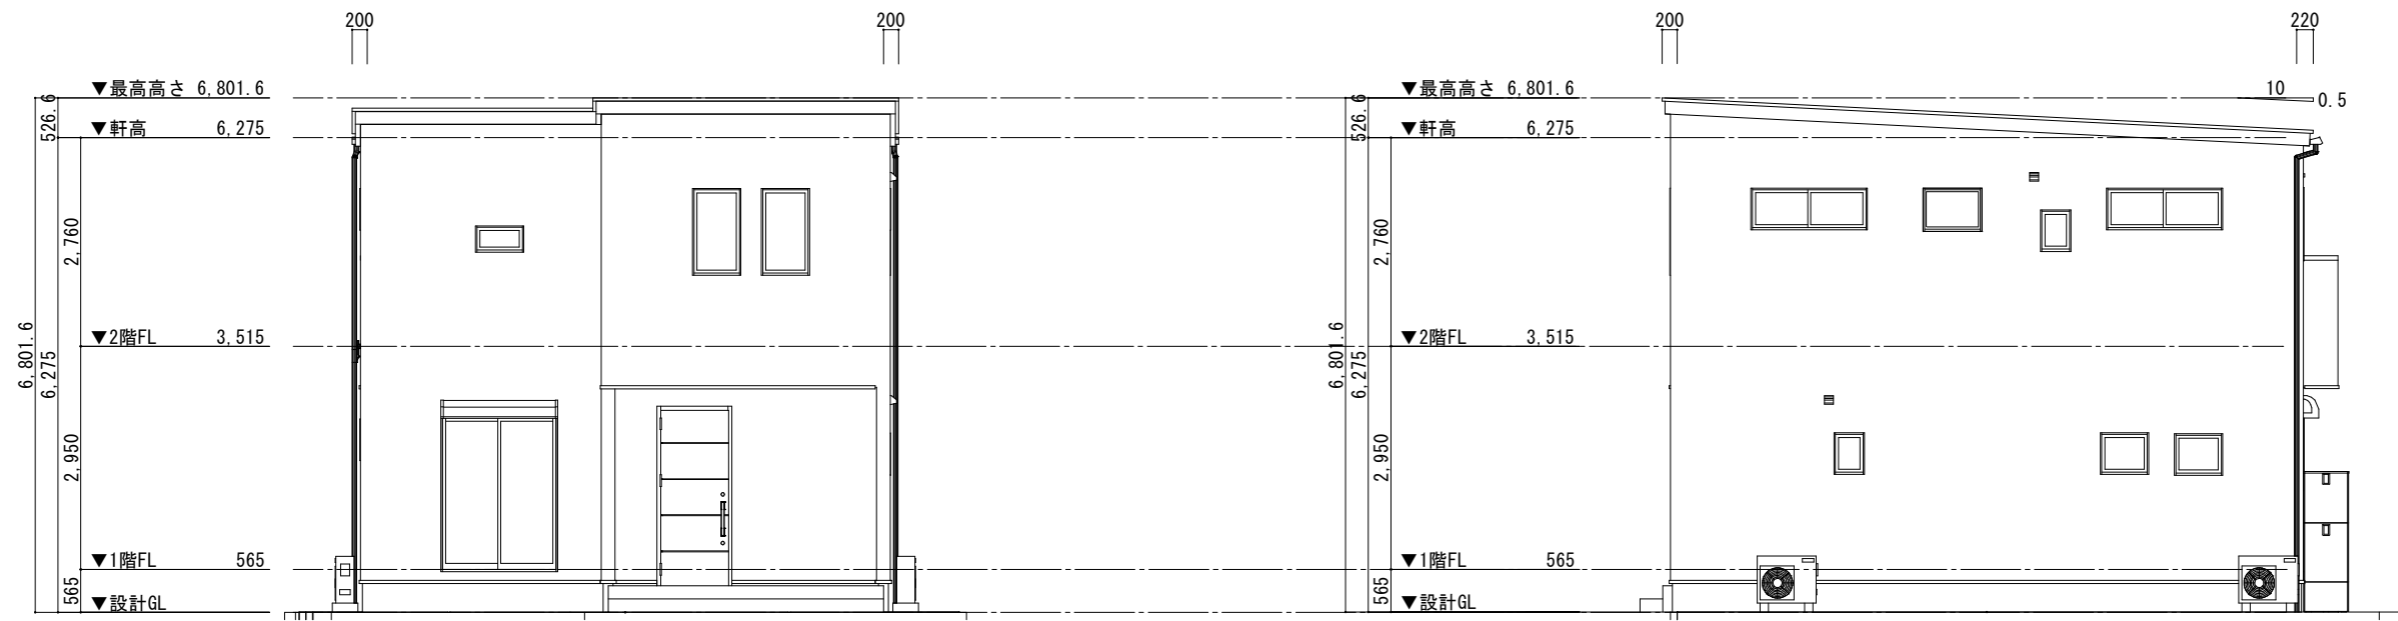

北立面図 S=1/100

西立面図 S=1/100

特記事項	工事名称	高知市中水道(北棟)新築工事	作成日	2022年8月19日	承認	設計	一級建築士事務所  はりまや住宅 2級建築士 第100655 福家 直矢
	図面名称	立面図	縮尺	1/100	2022年8月19日	2022年8月19日	