
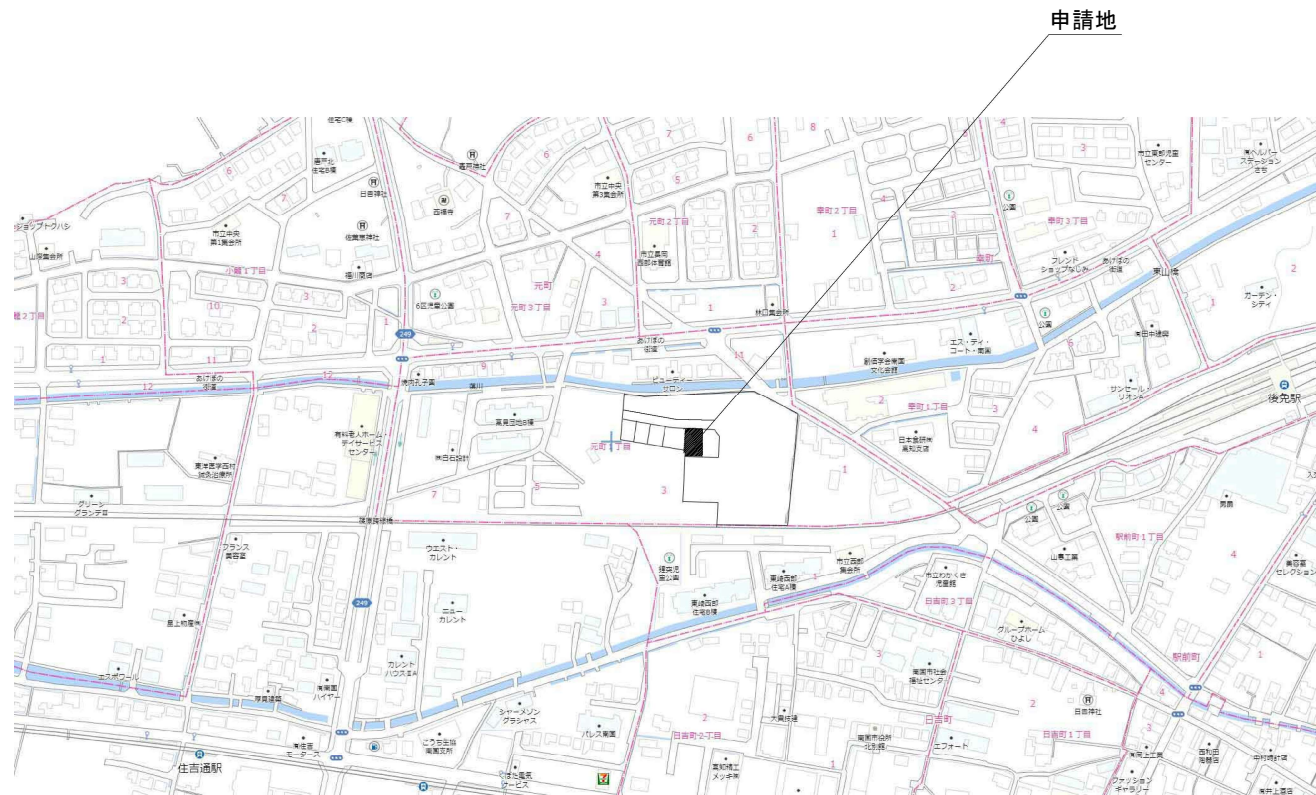



プレミアムステージ仕様

省令準耐火仕様


計画概要		
工事名称	南国市元町(14号地)新築工事(プレミアムステージ)	
建築主	住所	
	氏名	
敷地概要	地名地番	
	住居表示	
	敷地面積	143.41 m <sup>2</sup>
	都市計画区域	都市計画区域
	用途地域	第2種中高層住居専用地域
	防火地域	法第22条区域
	指定建蔽率	60%
	指定容積率	200%
建築概要	高さ制限	無
	高度地区	指定なし
	建物用途	一戸建ての住宅
	工事種別	新築工事
	構造	木造
	階数	2階建て
	最高高さ	6.840 m
軒高さ	6.275 m	

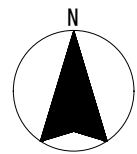

付近見取図 S=1/non

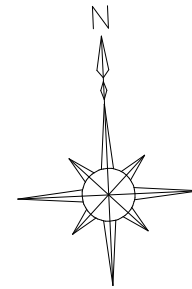

道路斜線制限：14.083m  
 最高高さ：6.840m  
 斜線制限：隣地、道路共にOK

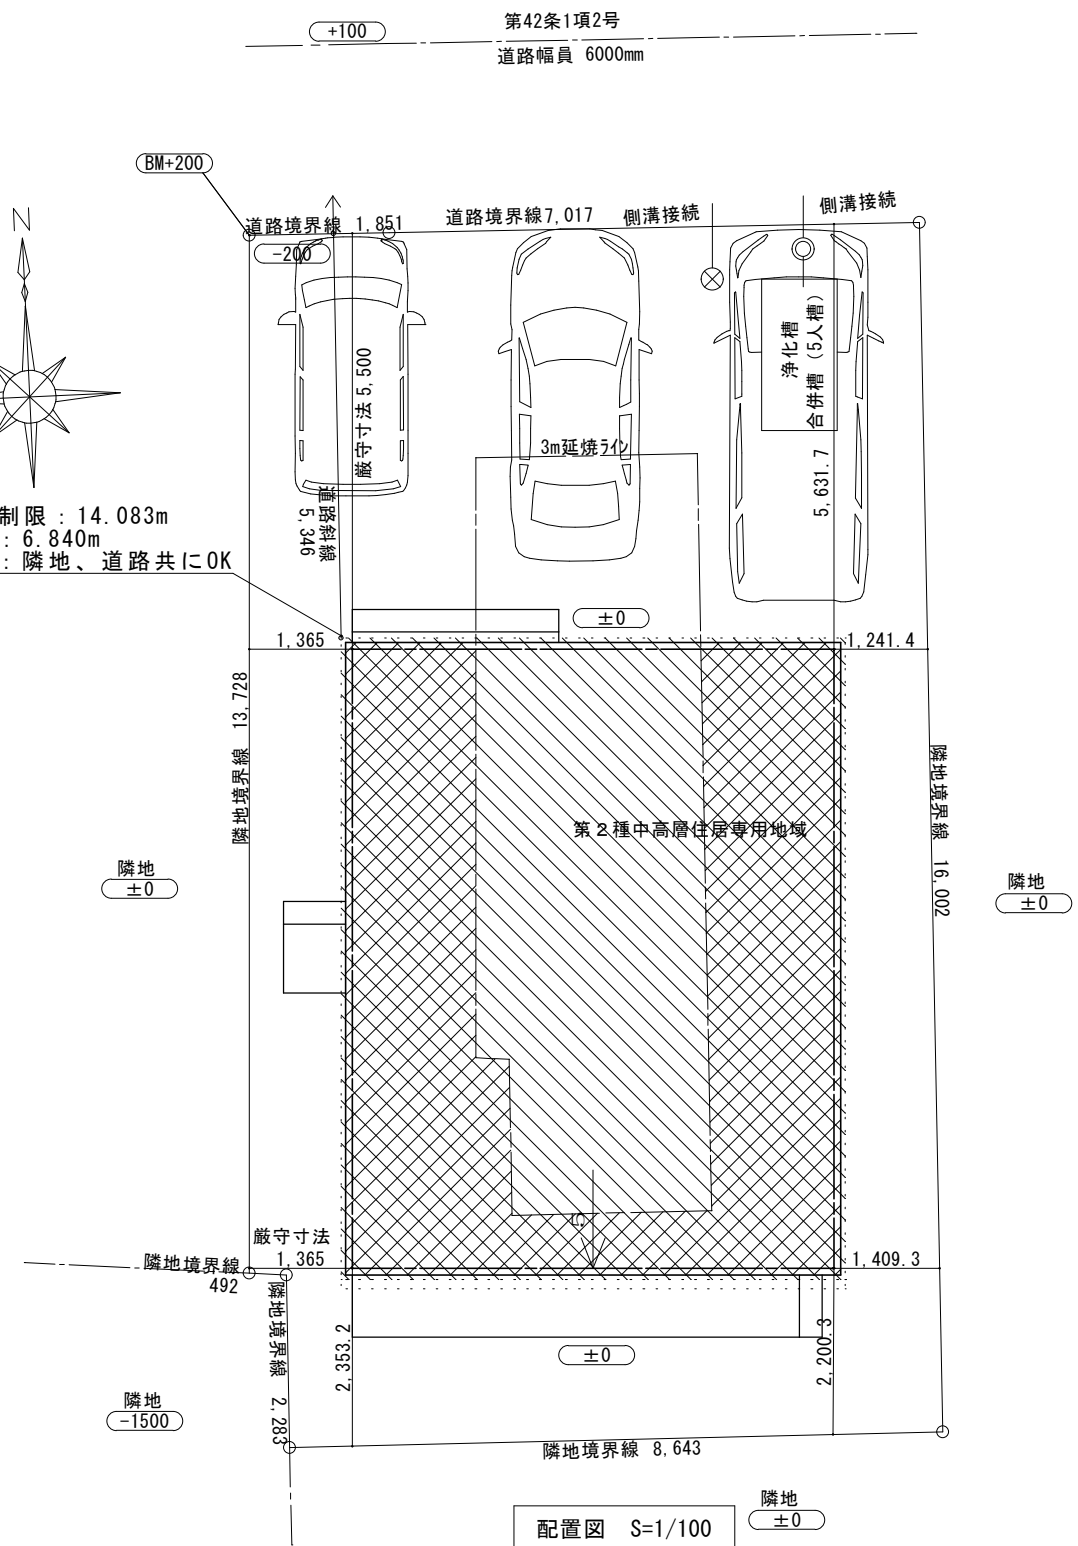

配置図 S=1/100

特記事項	工事名称 南国市元町(14号地)新築工事(プレミアムステージ)	作成日 2022年4月25日	承認	設計	一級建築士事務所  森はりまや住宅 2級建築士 第100655 福家 直矢
	図面名称 付近見取図、配置図	縮尺 1/non 1/100	2022年4月25日	2022年4月25日	