


ステージ50仕様

省令準耐火仕様

敷地面積(直角座標法)				
番号	X座標(mm)	Y座標(mm)	Y(n+1)-Y(n-1)	倍面積
M432	63391.127	2931.368	-13.02	-825.352.47354
K30	63386.497	2932.714	15.94	1,010,380.76218
K31	63390.861	2947.308	13.02	825,349.01022
22	63400.062	2945.734	-15.94	-1,010,596.98828
			倍面積計	-219.689420
敷地面積(m ²)				109.84


丸め切り捨て

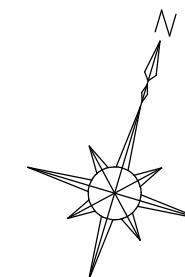

附近見取図

■計画概要

工事名称	高知市伊勢崎町A号地 新築工事
建築主	住所 高知市丸ノ内2丁目8-17
	氏名 株式会社 はりまや住宅
敷地概要	地名地番 高知県高知市伊勢崎町1625番
	敷地面積 109.84㎡
	都市計画区域 都市計画区域内(市街化区域)
	用途地域 第1種中高層住居専用地域
	防火地域 法22条地域
	指定建蔽率 60%
	指定容積率 200%
	高さ制限 道路斜線,隣地斜線
	日影規制 -
	道路 前面道路幅員8.00m
建物概要	建物用途 一戸建ての住宅
	工事の種類 新築工事
	構造 木造2階建
	地盤面 配置図参照
	最高高さ 6.938.5m
	軒高さ 6.275m
	建築面積 43.06㎡
延べ床面積 84.46㎡	

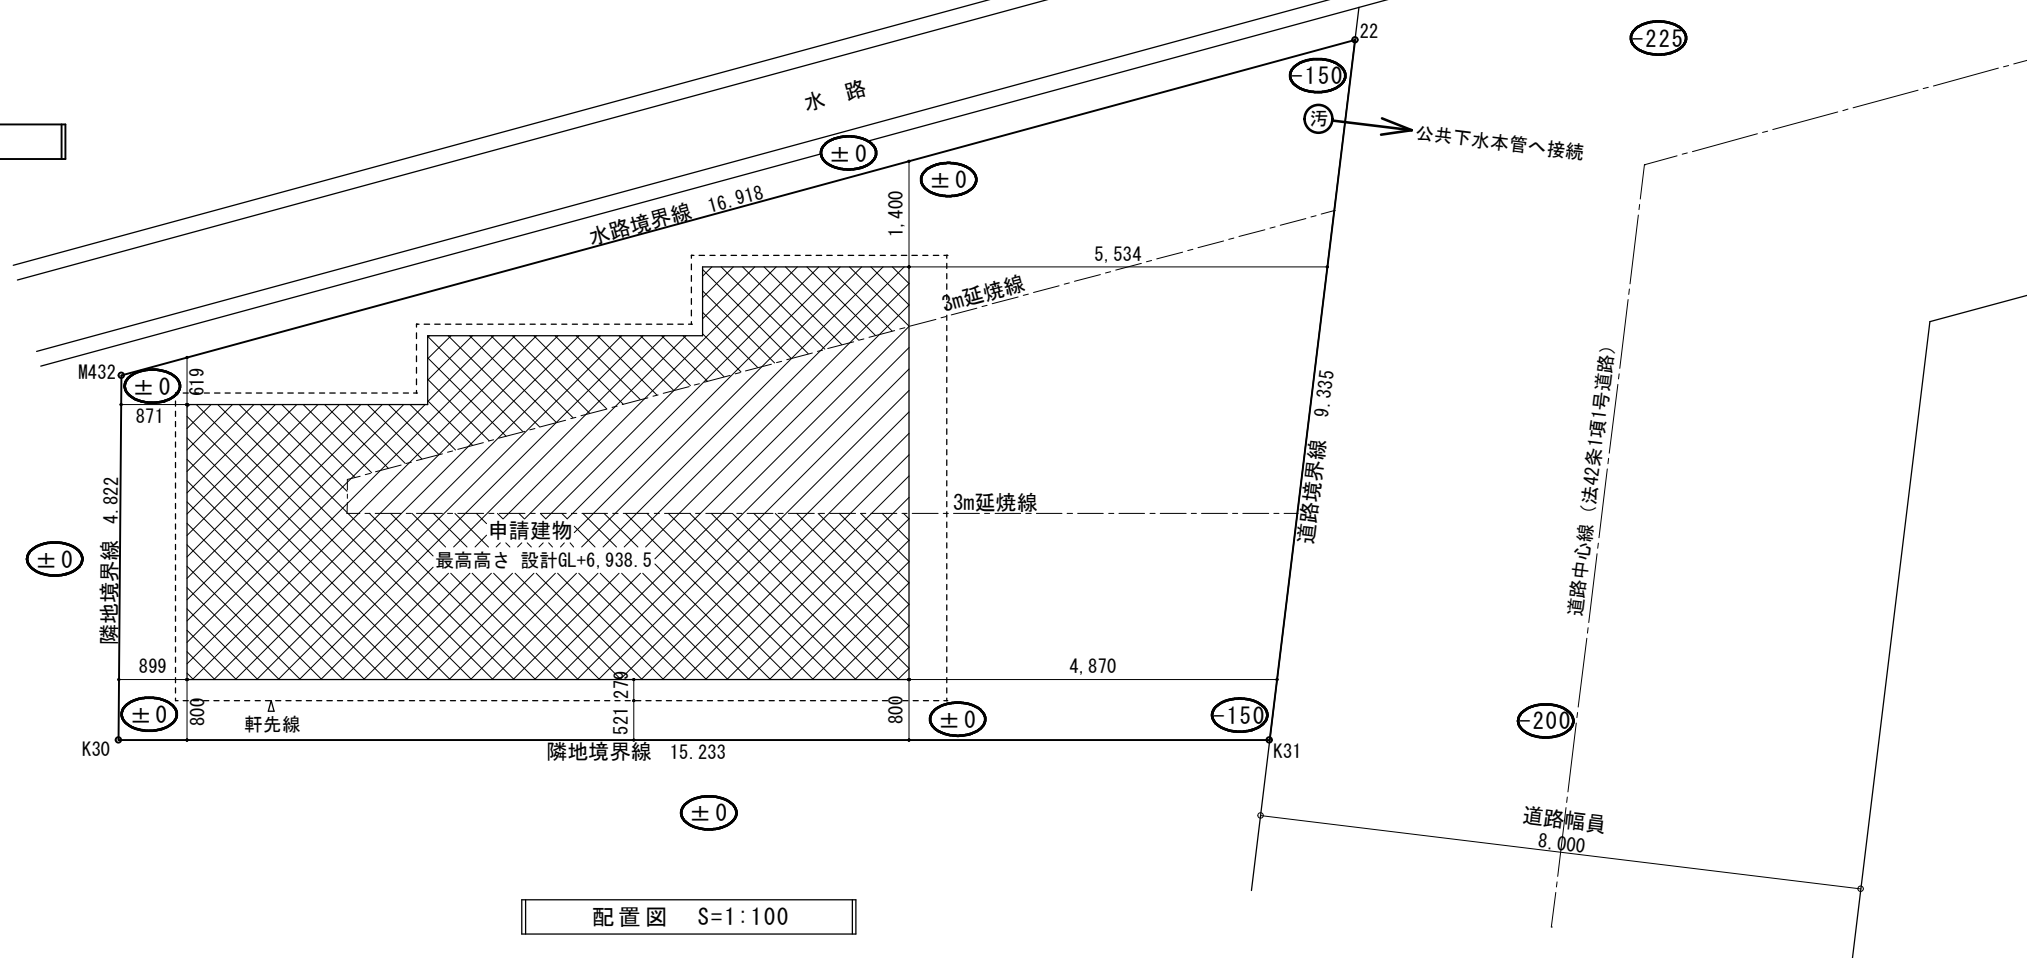

配置図 S=1:100

適	工事名	高知市伊勢崎町A号地新築設計	土居建築事務所		一級建築士 登録第282310号
	図名	附近見取図・配置図	高知市上町3丁目9番5号 TEL(826)6608	一級建築士事務所 高知県知事登録第1016号	土居洋二
要	縮尺	1/	年月日	R5.4.15	図面No.
					1
					担当