



プレミアムステージ仕様

省令準耐火仕様


道路斜線
14083 = (6000+5346) × 1.25+(-100)
6840 = 6733+107
6840 ≤ 14083 ∴ OK

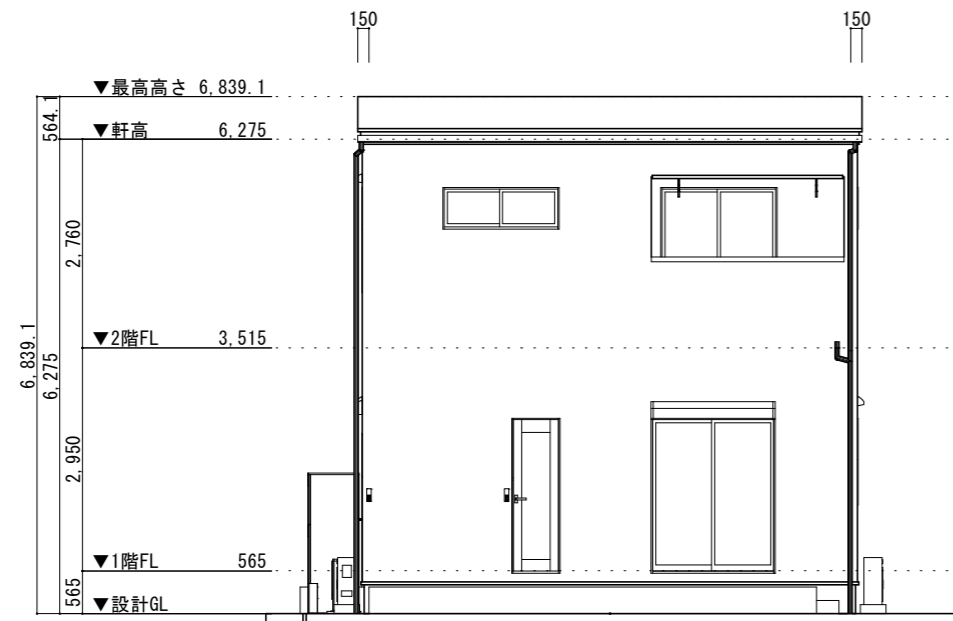


南立面図 S=1/100

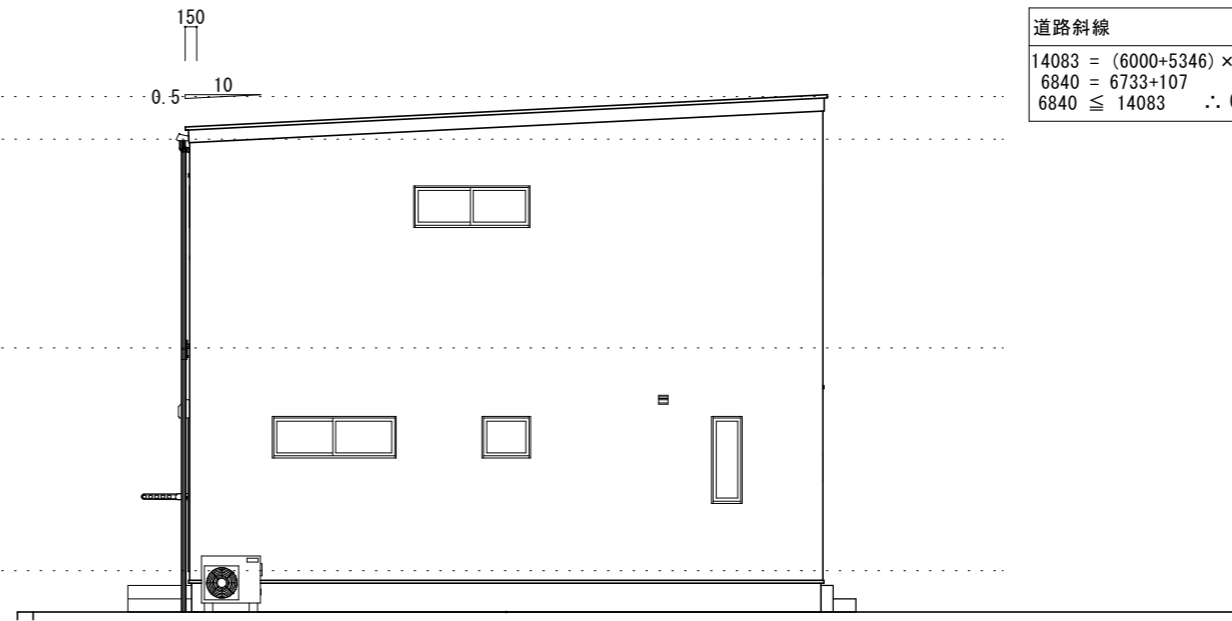


東立面図 S=1/100

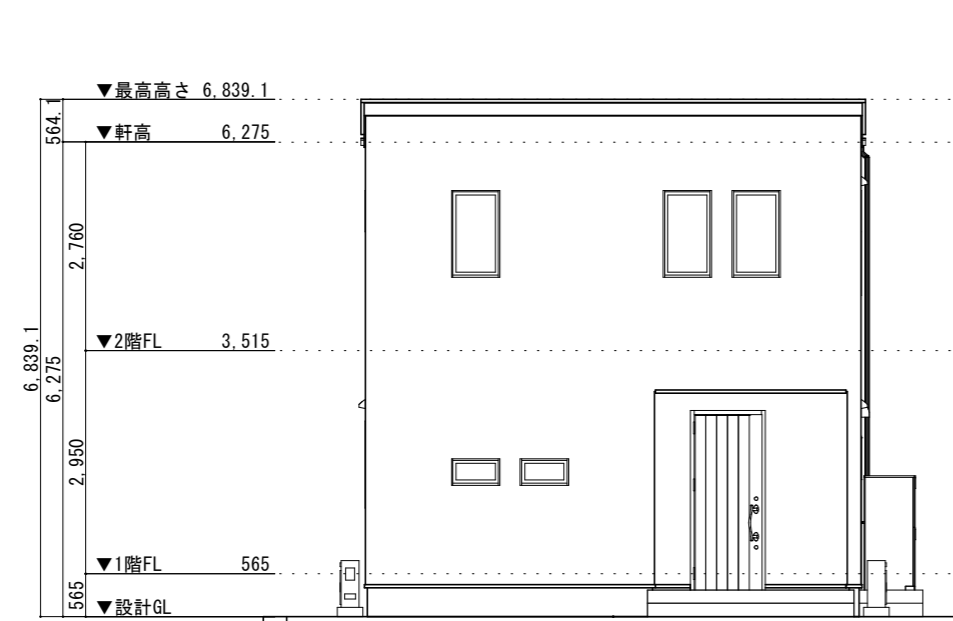

北立面図 S=1/100

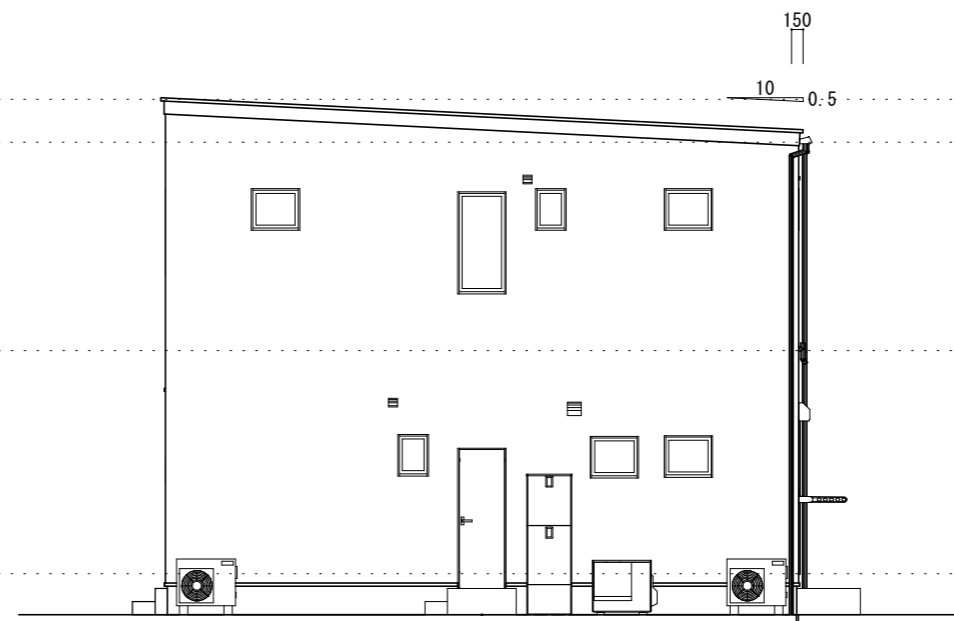

西立面図 S=1/100

特記事項	工事名称 南国市元町(14号地)新築工事(プレミアムステージ)	作成日 2022年4月25日	承認	設計	一級建築士事務所  はりまや住宅 2級建築士 第100655 福家 直矢
	図面名称 立面図	縮尺 1/100	2022年4月25日	2022年4月25日	