



ステージ50仕様

省令準耐火仕様

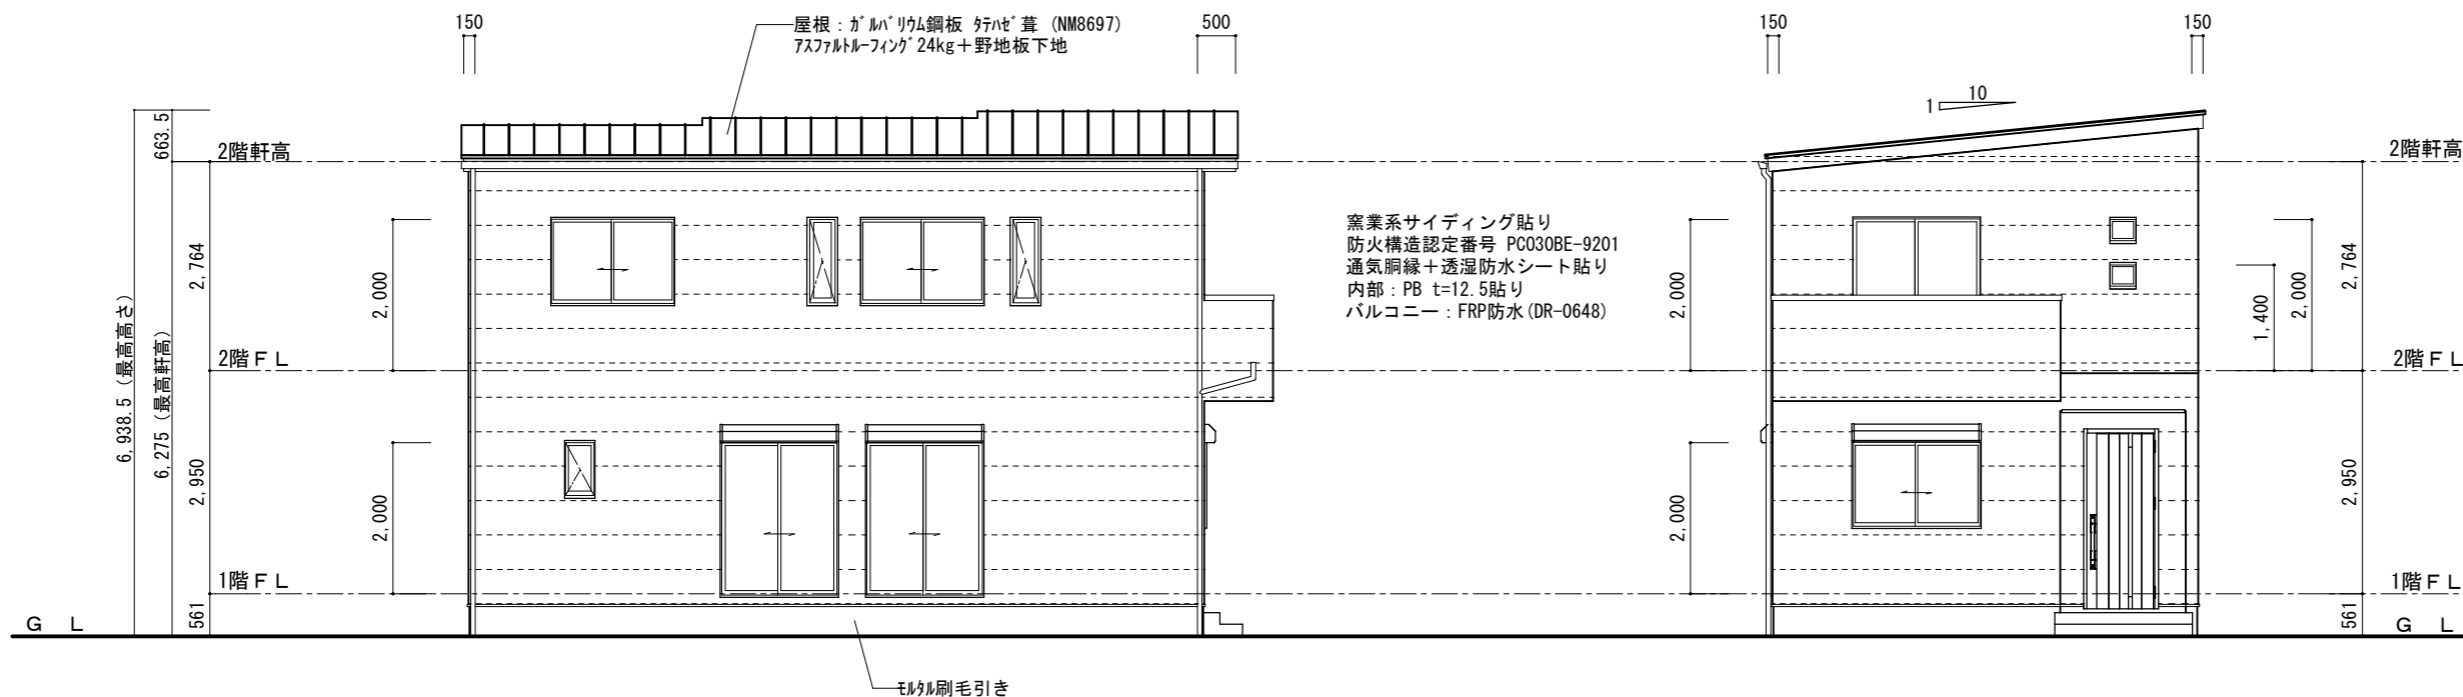

南立面図 S=1:100

東立面図 S=1:100

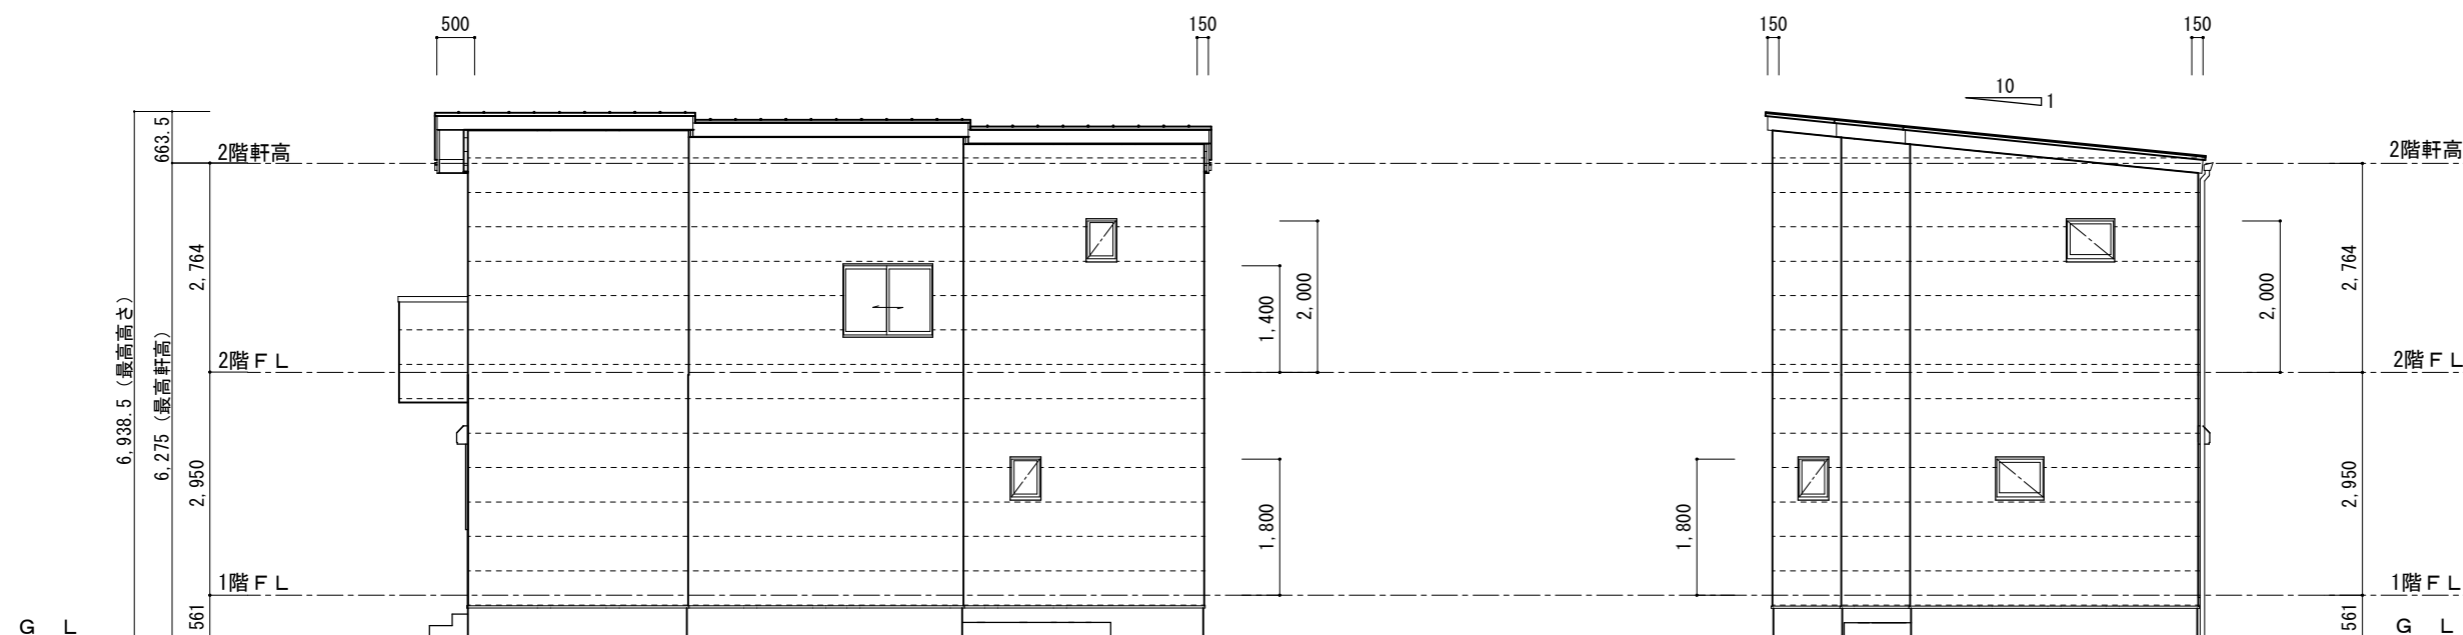

北立面図 S=1:100

西立面図 S=1:100

適 要	工 事 名 高知市伊勢崎町A号地新築設計		土 居 建 築 事 務 所 高知市上町 3丁目 9番 5号 TEL (826) 6608		一級建築士 登録第282310号 土 居 洋 二
	図 名 立面図		縮 尺 1/	年 月 日 R 5 . 4 . 1 5	図 面 No. 4
			担 当		