


申請地：高知県高知市本宮町字宮ノ東93-6, 93-8

付近案内図

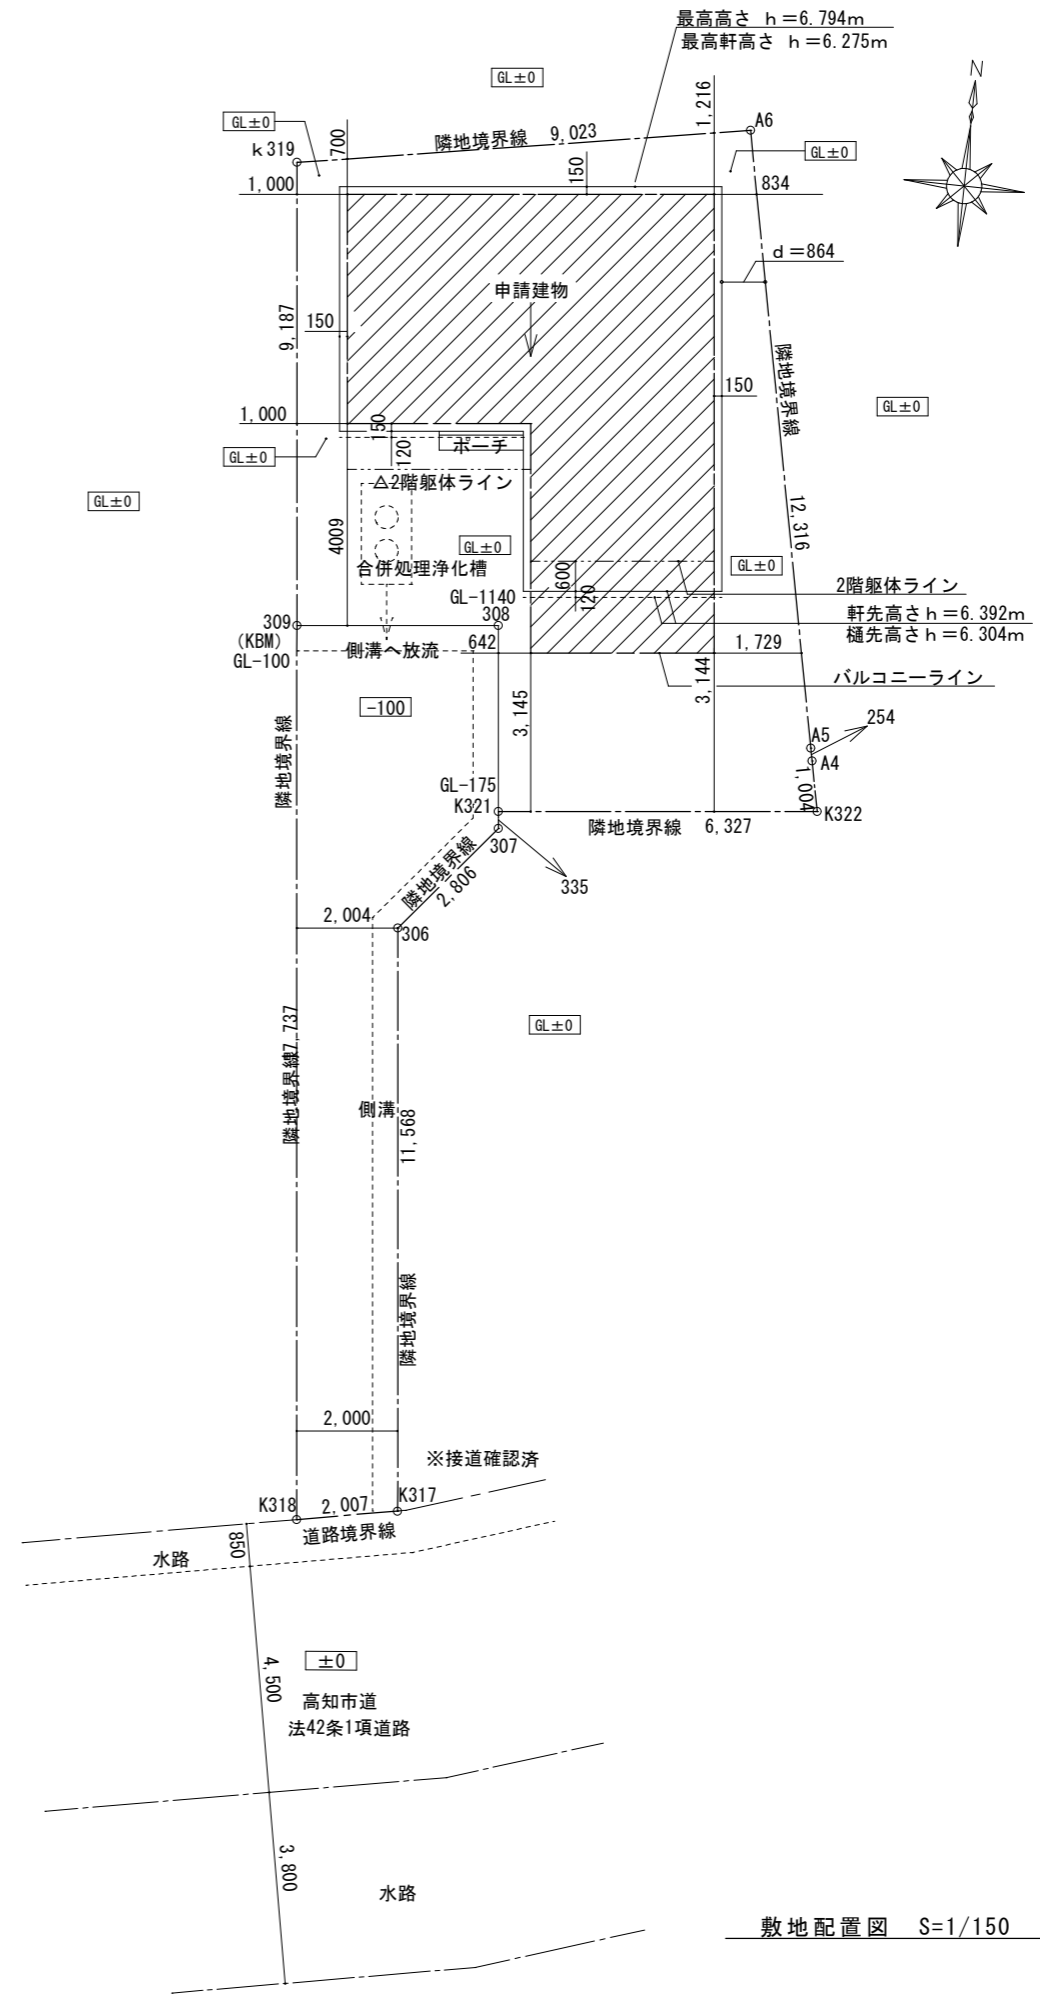

ステージ50仕様

省令準耐火仕様

計画概要	
工事名称	高知市本宮町(2号地) 新築工事
建築主	住所 高知県高知市丸ノ内二丁目8番17号
	氏名 株式会社はりまや住宅 代表取締役 武藤 泰臣
敷地概要	地名地番 高知県高知市本宮町字宮ノ東93-6, 93-8
	住居表示
	敷地面積 158.23 m ²
	都市計画区域 都市計画区域
	用途地域 第1種住居地域
	防火地域 法第22条区域
	指定建蔽率 60 %
	指定容積率 200 %
	高さ制限 無
高度地区 指定なし	
建築概要	建物用途 一戸建ての住宅
	工事種別 新築工事
	構造 木造
	階数 2階建て
	最高高さ 6.794 m
	軒高さ 6.275 m

敷地配置図 S=1/150

DRAWN	DATE	TITLE	No
		付近案内・敷地配置図	
SCALE	NAME	岡村建築設計事務所	
1 : 150	高知市本宮町(2号地)_新築工事	〒781-2106 吾川郡いの町駅南町62-4 森沢ワンハイツⅢ 203 TEL・FAX : 088-802-6289	1