


本宮町2号地

仕様書②

外壁A	ニチハ16mm モエンエクセラード16 Vシリーズ ディスタシェイドV EFA5456YK ストレムMGネイビー 横張り						
屋根	HB29SE・銀黒	鼻隠し・オーバーハング・バルコニー-下水切り	HB91SE・黒	土台水切り	ブラック	軒天	玄関上/木目調・ティンバーブラウン/YL142P
サッシ	YKKap エピソードNEO	外/ブラック・内/ホワイト	ガラス/ブロンズ	玄関タイル	ベスパ VSP-SL1	樋	バルコニーPC50・ブラック
玄関ドア	YKKap ヴァナ-D30 NO5T キャラメルチーク(KE) 丸型ストレートハンドル/ブラック 手動錠						


ステージ50仕様

省令準耐火仕様

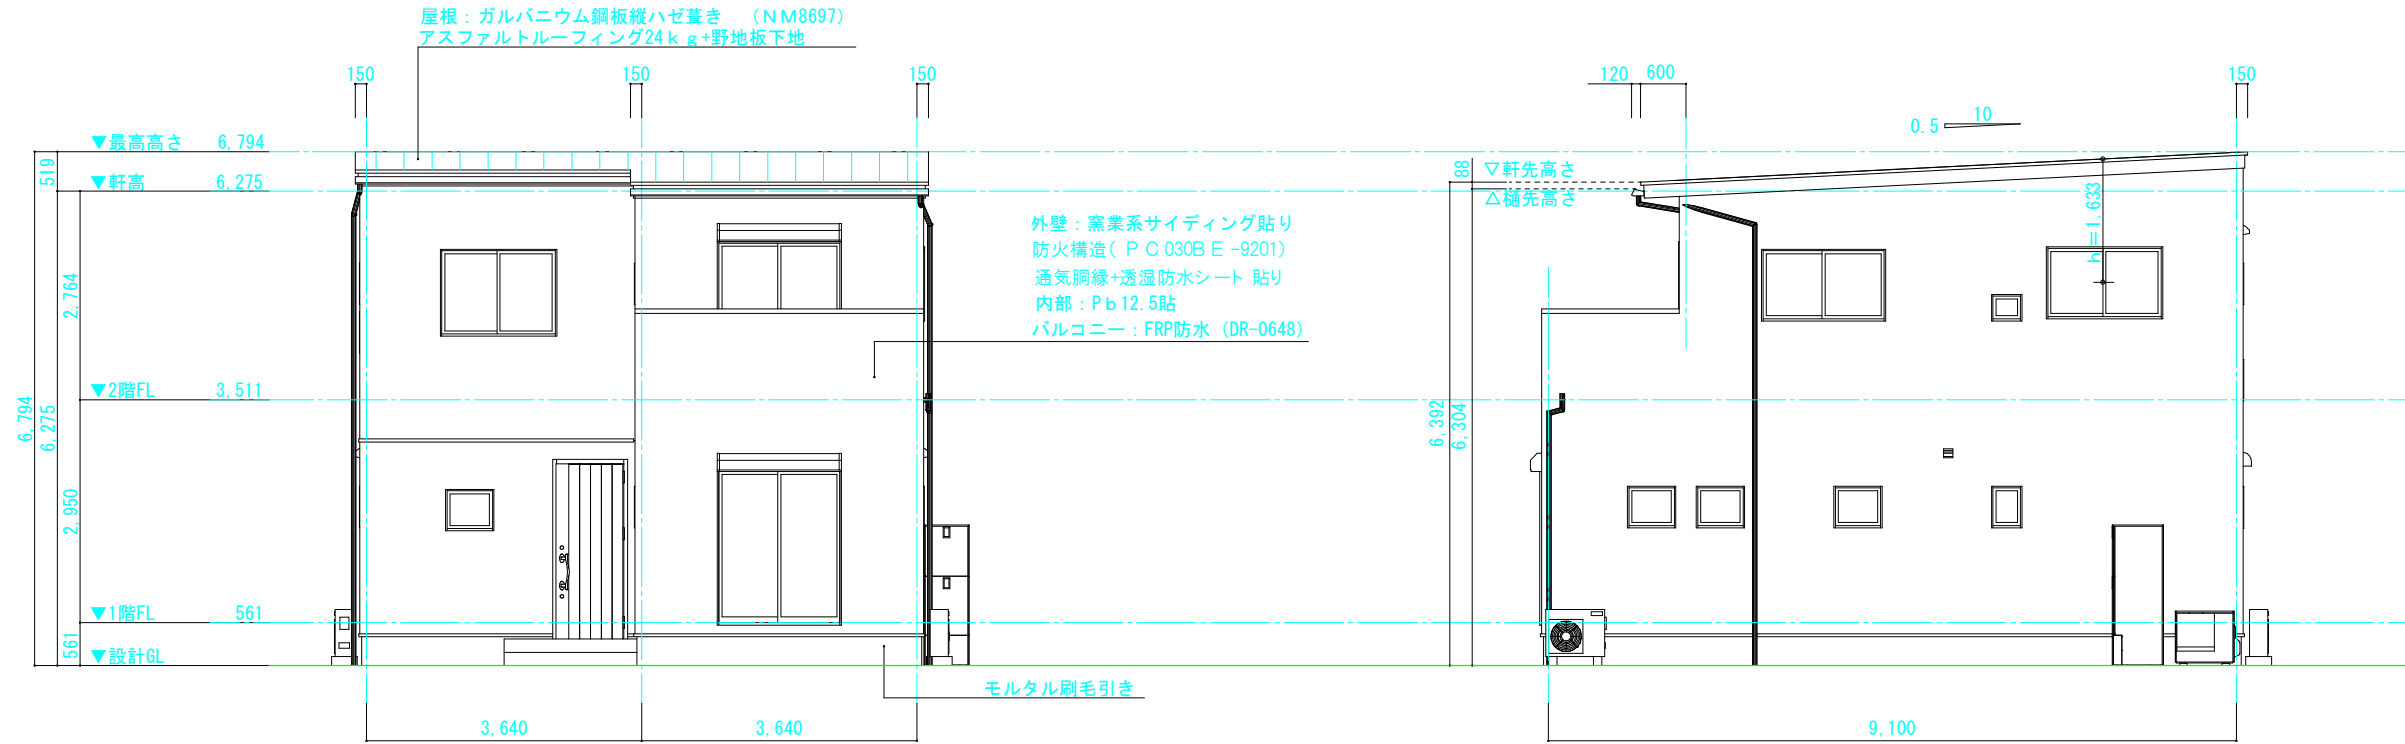

南立面図 S=1/100

東立面図 S=1/100

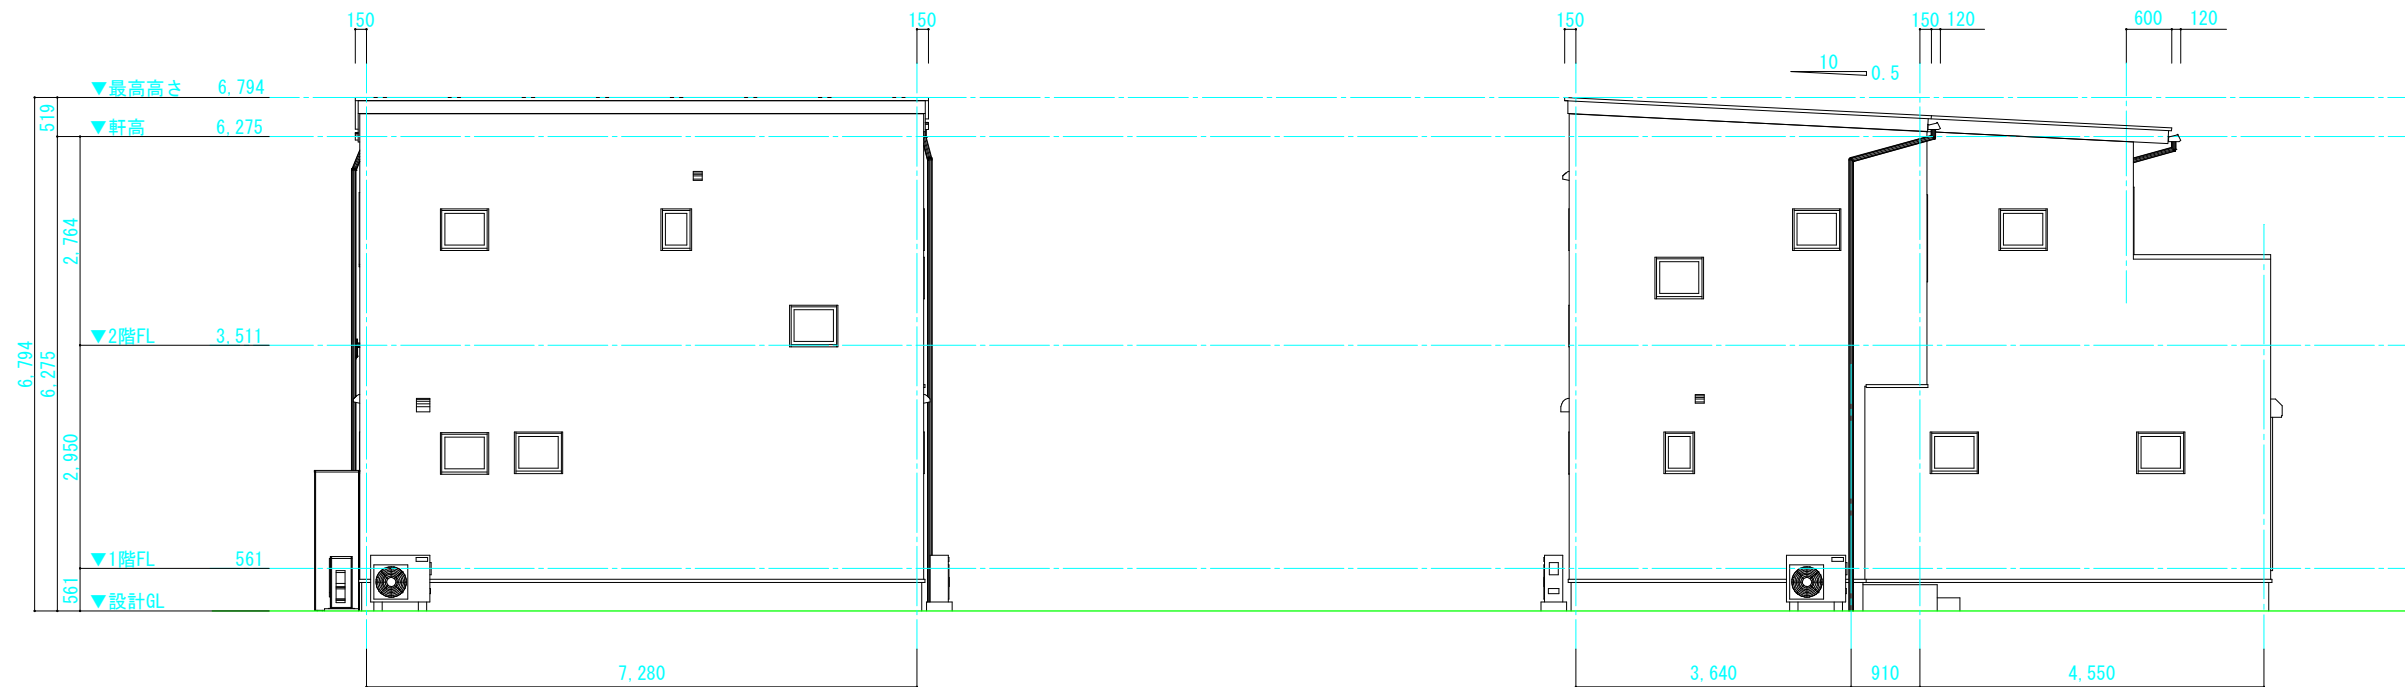

北立面図 S=1/100

西立面図 S=1/100