
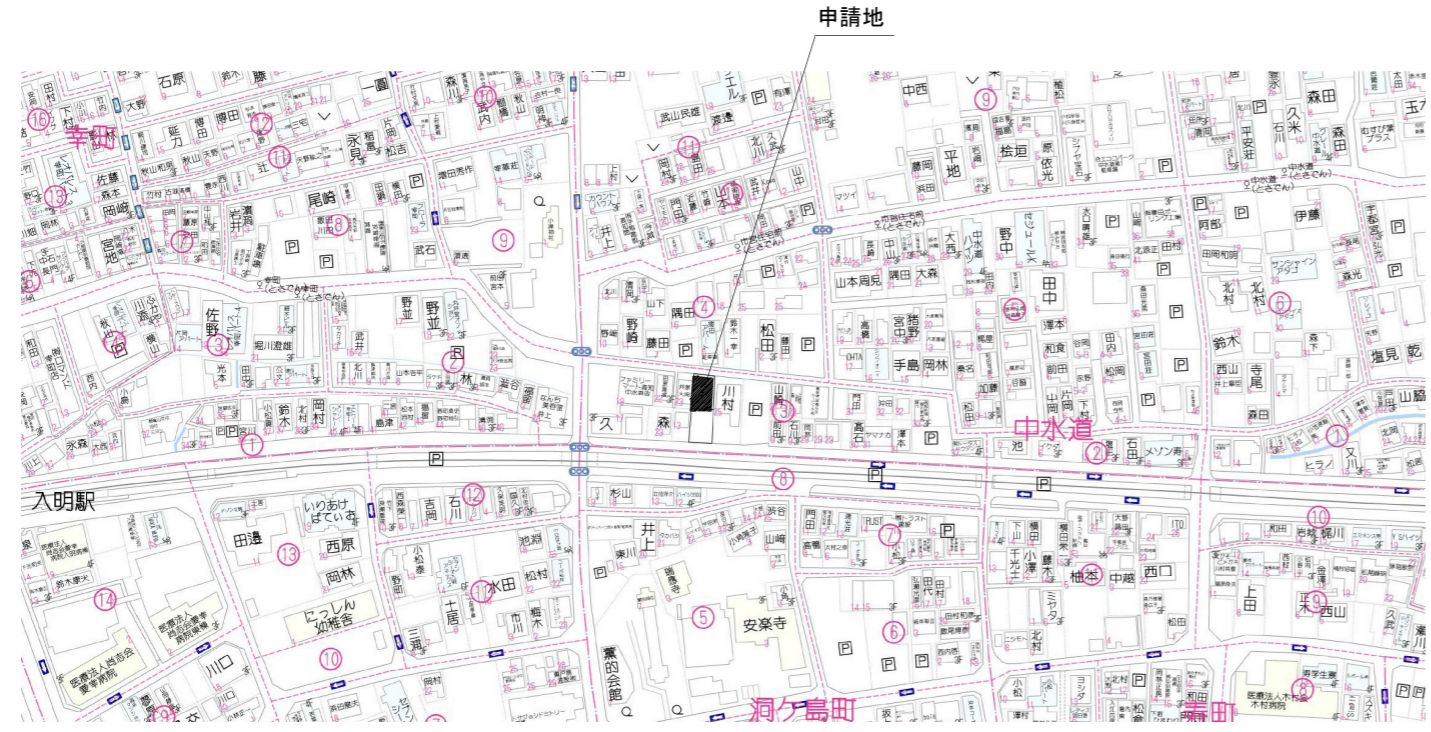



ステージ50仕様

省令準耐火仕様


計画概要		
工事名称	高知市中水道（北棟）_建売新築工事	
建築主	住所	
	氏名	
敷地概要	地名地番	
	住居表示	
	敷地面積	105.72 m ²
	都市計画区域	都市計画区域
	用途地域	第1種住居地域
	防火地域	準防火地域
	指定建蔽率	60 %
	指定容積率	200 % 容積率 160%
	高さ制限	無
高度地区	指定なし	
建築概要	建物用途	一戸建ての住宅
	工事種別	新築工事
	構造	木造
	階数	2階建て
	最高高さ	6.802 m
	軒高さ	6.275 m

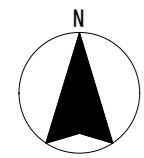

付近見取図 S=1/non

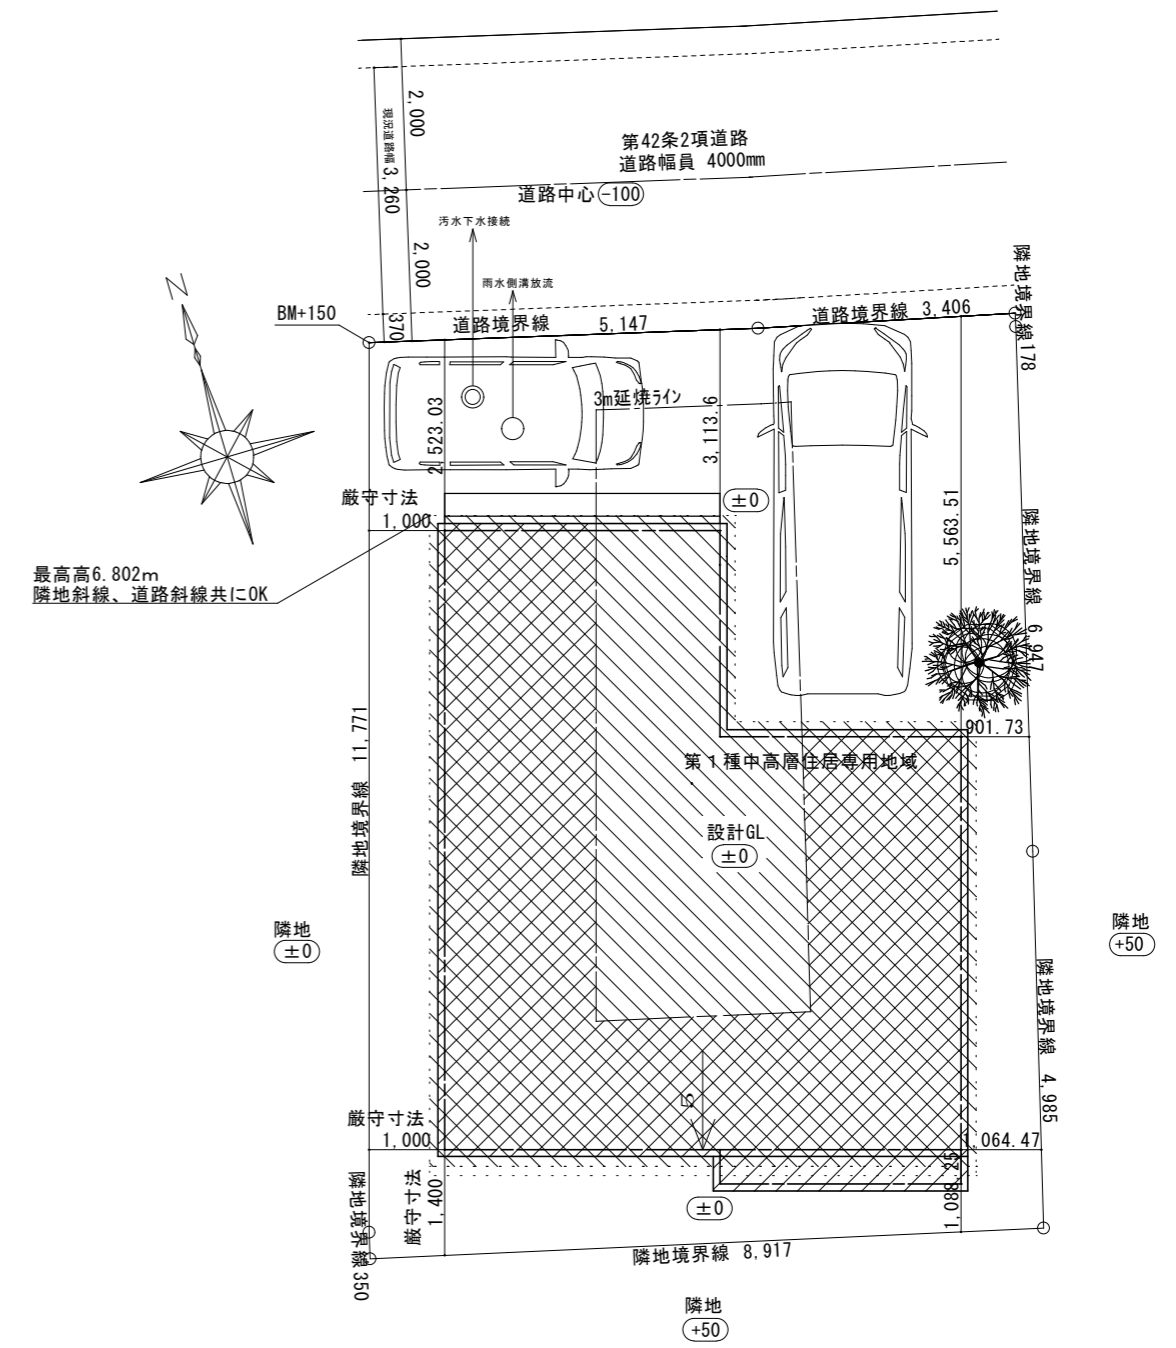

配置図 S=1/100

特記事項	工事名称	高知市中水道（北棟）_新築工事	作成日	2022年8月19日	承認	設計	一級建築士事務所  株式会社 はりまや住宅 2級建築士 第100655 福家 直矢
	図面名称	付近見取図、配置図	縮尺	1/non 1/100	2022年8月19日	2022年8月19日	