
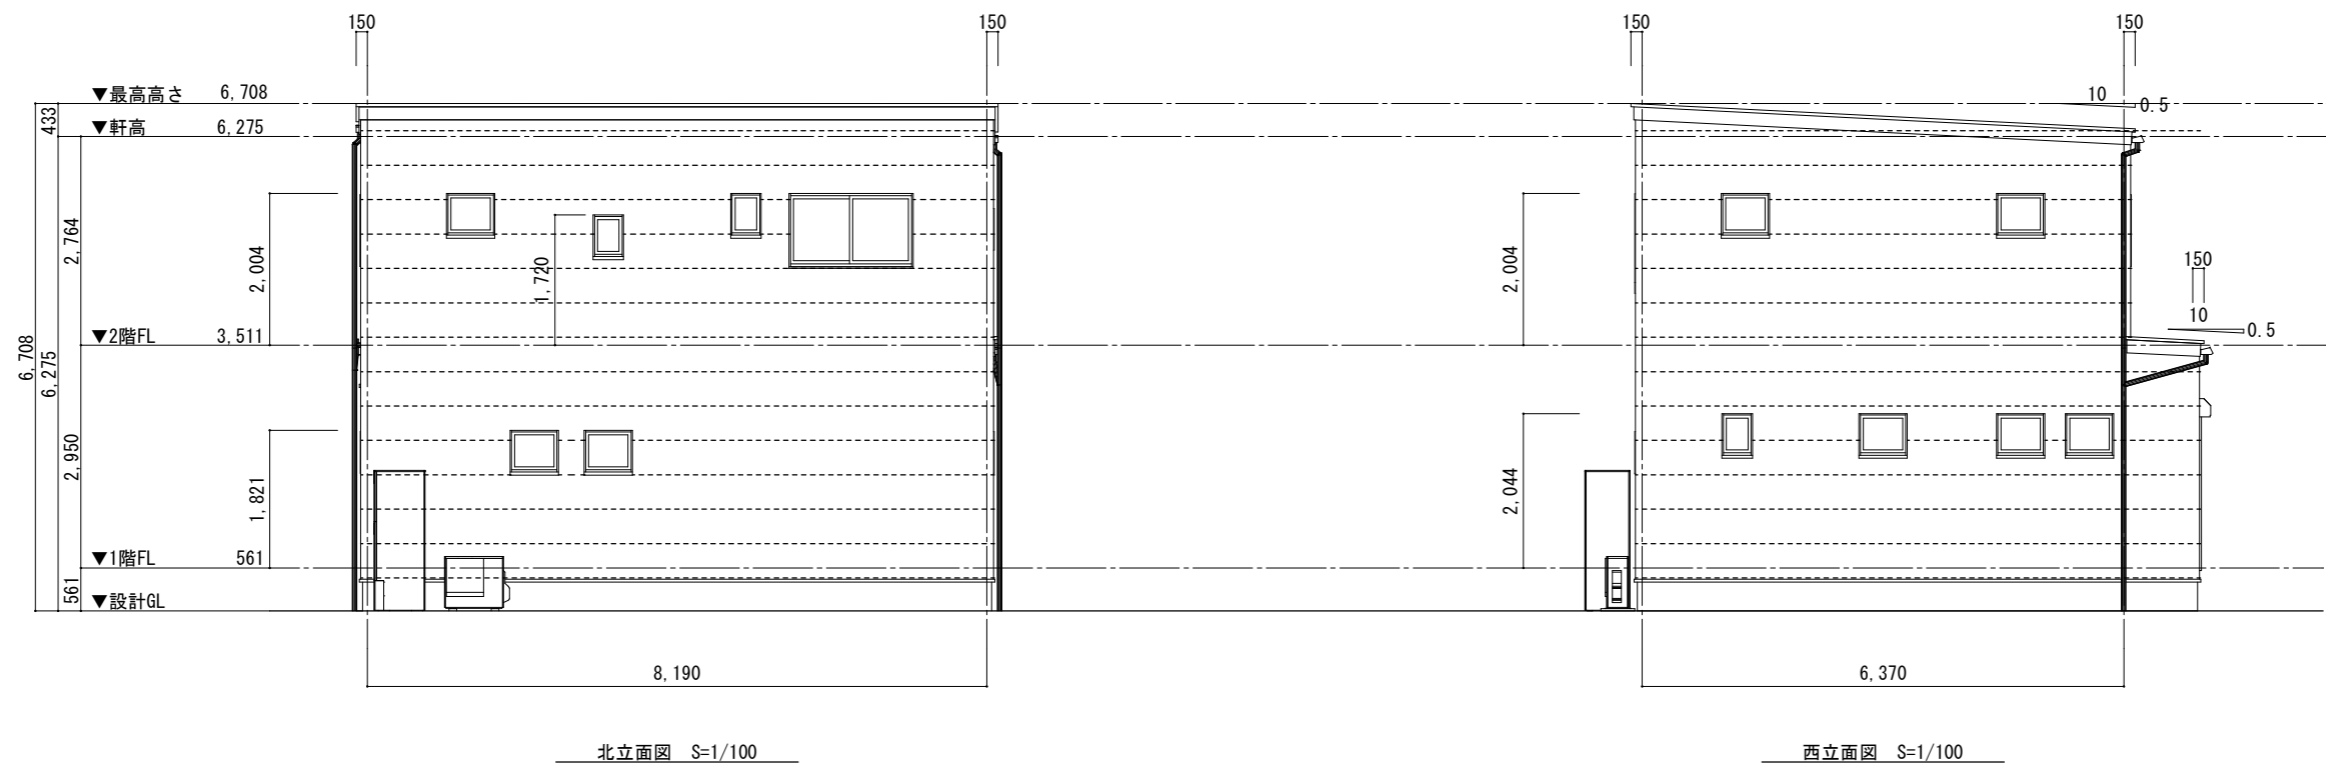


ステージ50仕様

省令準耐火仕様

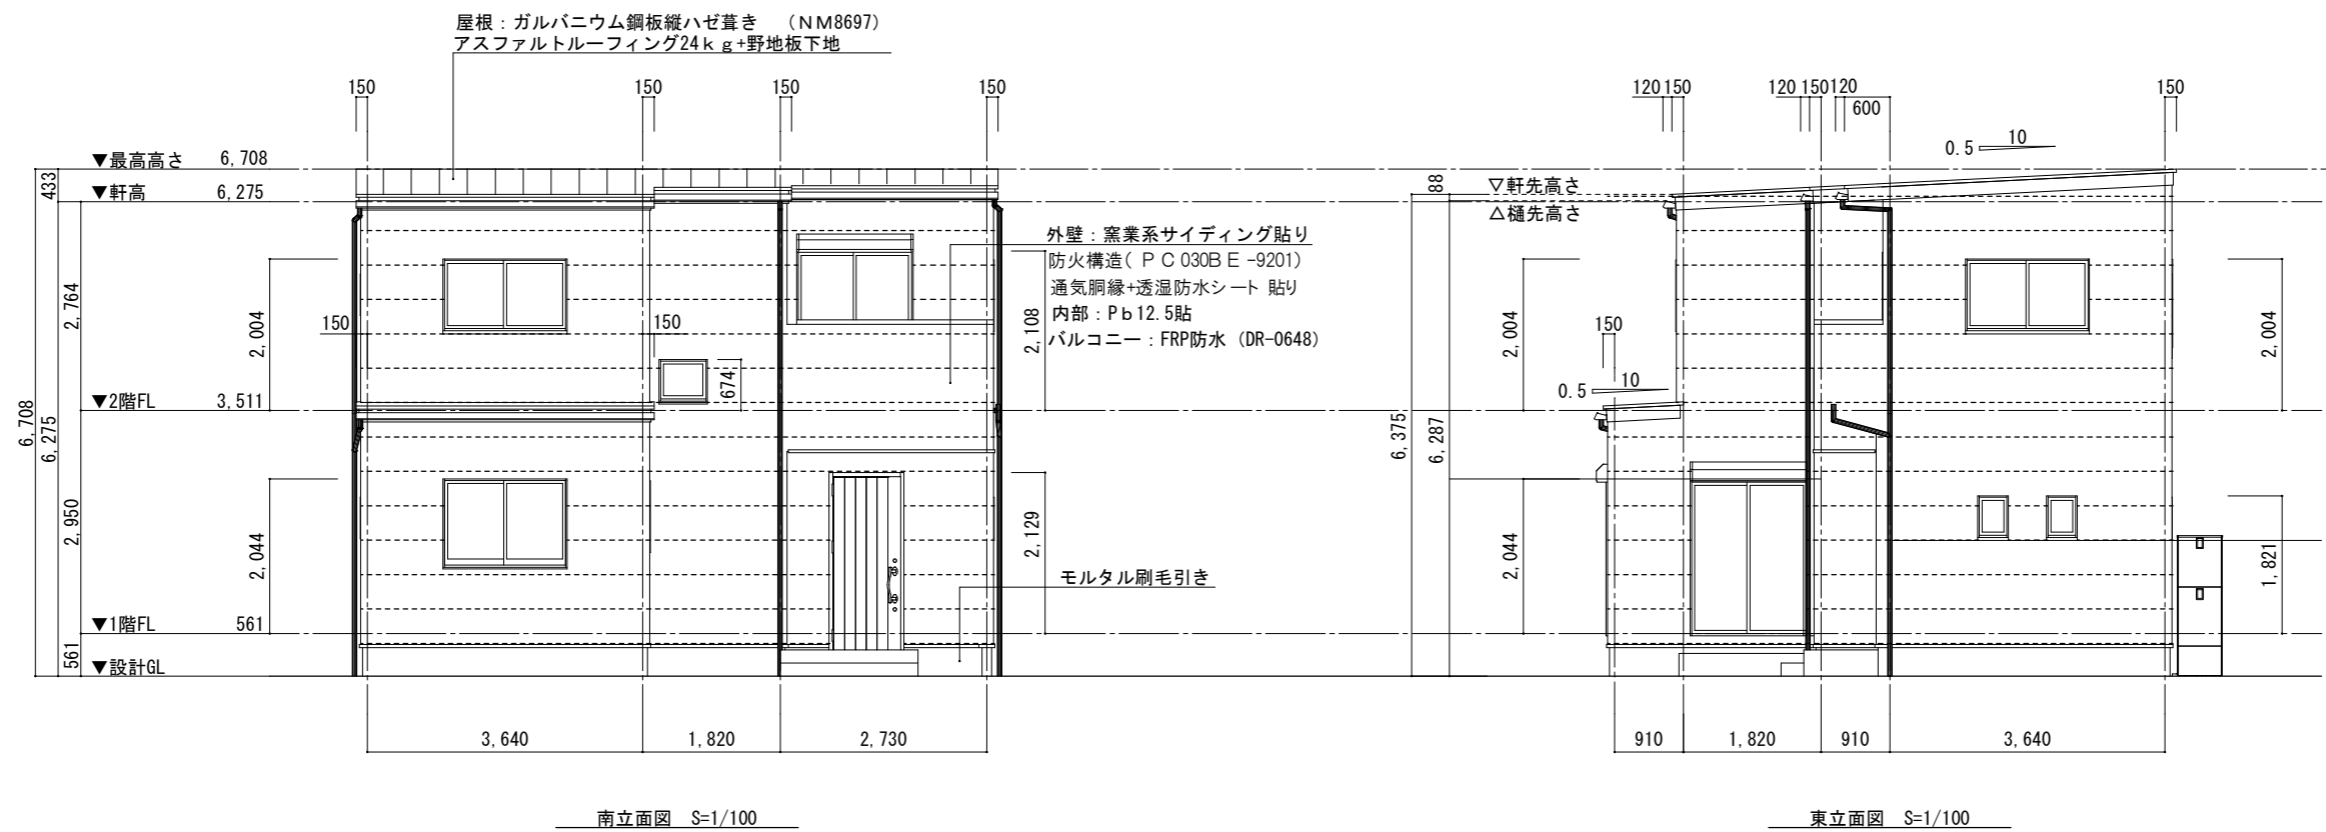

※ 22.12.16 訂正 各サッシ高さ微調整

DRAWN  
DATE  
SCALE 1:100

TITLE  
立面図  
NAME  
高知市本宮町(3号地)\_新築工事

岡村建築設計事務所  
〒781-2106  
香川郡いの町駅南町62-4 森沢ワンハイツIII 203  
TEL・FAX: 088-802-6289

2級建築士高知県登録第5467号 岡村 雅仁  
2級建築士事務所高知県登録第1984号

No  
5