



付近案内図

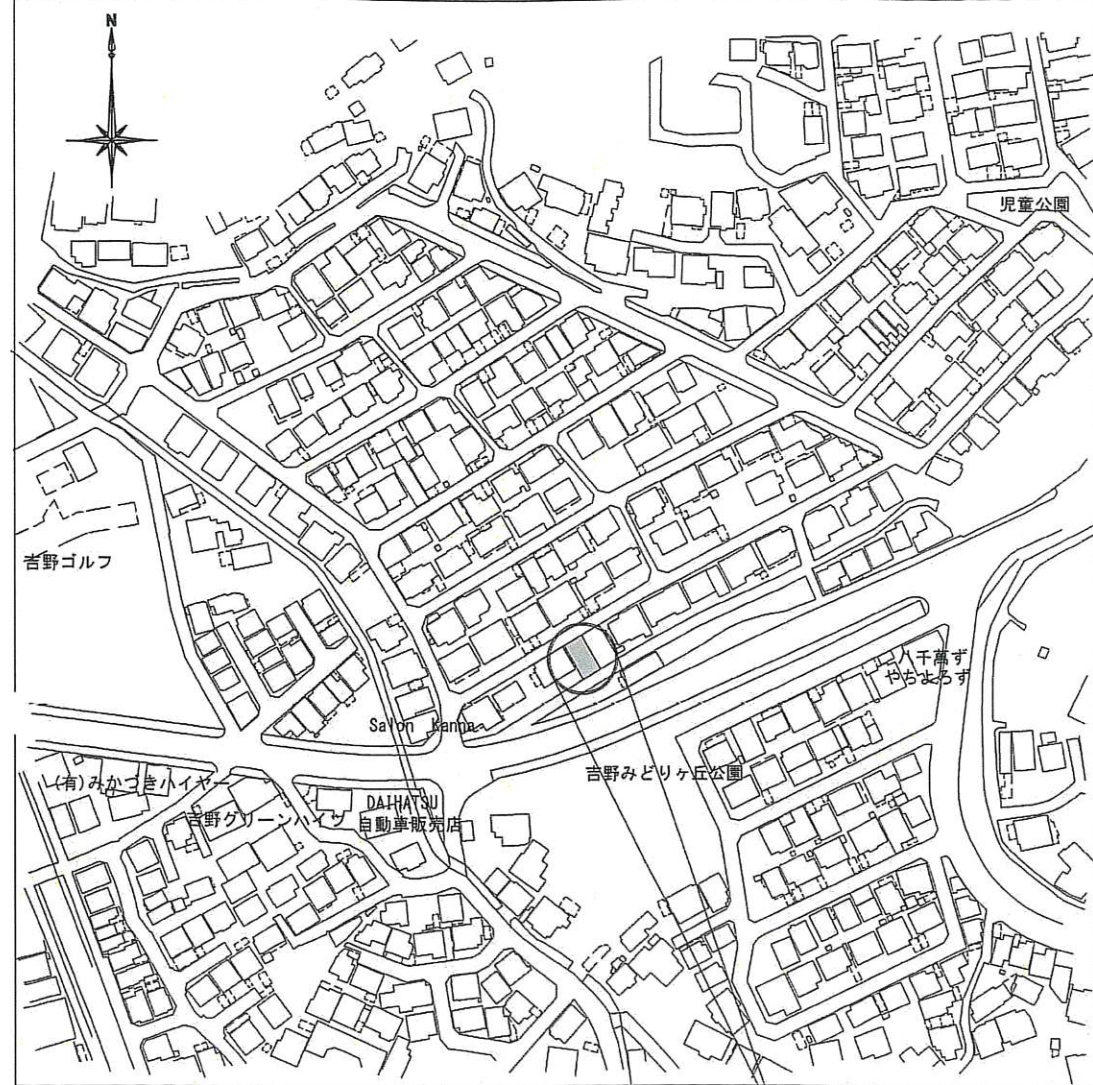

申請地：高知県高知市神田字片岡沢2164番118

計画概要	
工事名称	神田西棟（神田字片岡沢）新築工事
建築主	住所 高知県高知市丸ノ内二丁目8番17号
	氏名 株式会社はりまや住宅 代表取締役 武藤 泰臣
敷地概要	地名地番 高知県高知市神田字片岡沢2164番118
	住居表示
	敷地面積 99.35㎡
	都市計画区域 都市計画区域内
	用途地域 第2種中高層住居
	防火地域 その他
	指定建蔽率 70%（角地緩和規定適用）
	指定容積率 160%
	高さ制限
	高度地区
建築概要	建物用途 一戸建ての住宅
	工事種別 新築工事
	構造 木造
	階数 2階建て
	最高高さ 6.924m
	軒高さ 6.432m

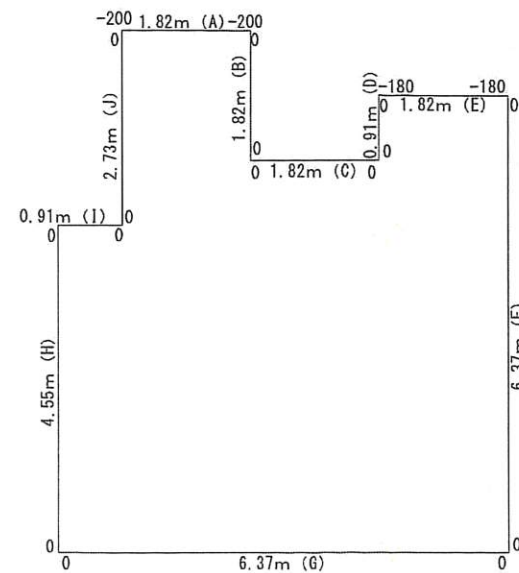


平均地盤高さ算定図 S=1/100

平均地盤算定	
A 1.82m × (-0.2)	= -0.364
B 1.82m × 0	= 0
C 1.82m × 0	= 0
D 0.91m × 0	= 0
E 1.82m × (-0.18)	= -0.3276
F 6.37m × 0	= 0
G 6.37m × 0	= 0
H 4.55m × 0	= 0
I 0.91m × 0	= 0
J 2.73m × 0	= 0
A+~+J = -0.6916m ÷ 29.12m = -0.02375m ≈ -0.02 (建物周長)	

※建物一部基礎は深基礎にて施工（土留めを兼ねる）

ステージ60仕様

省令準耐火仕様

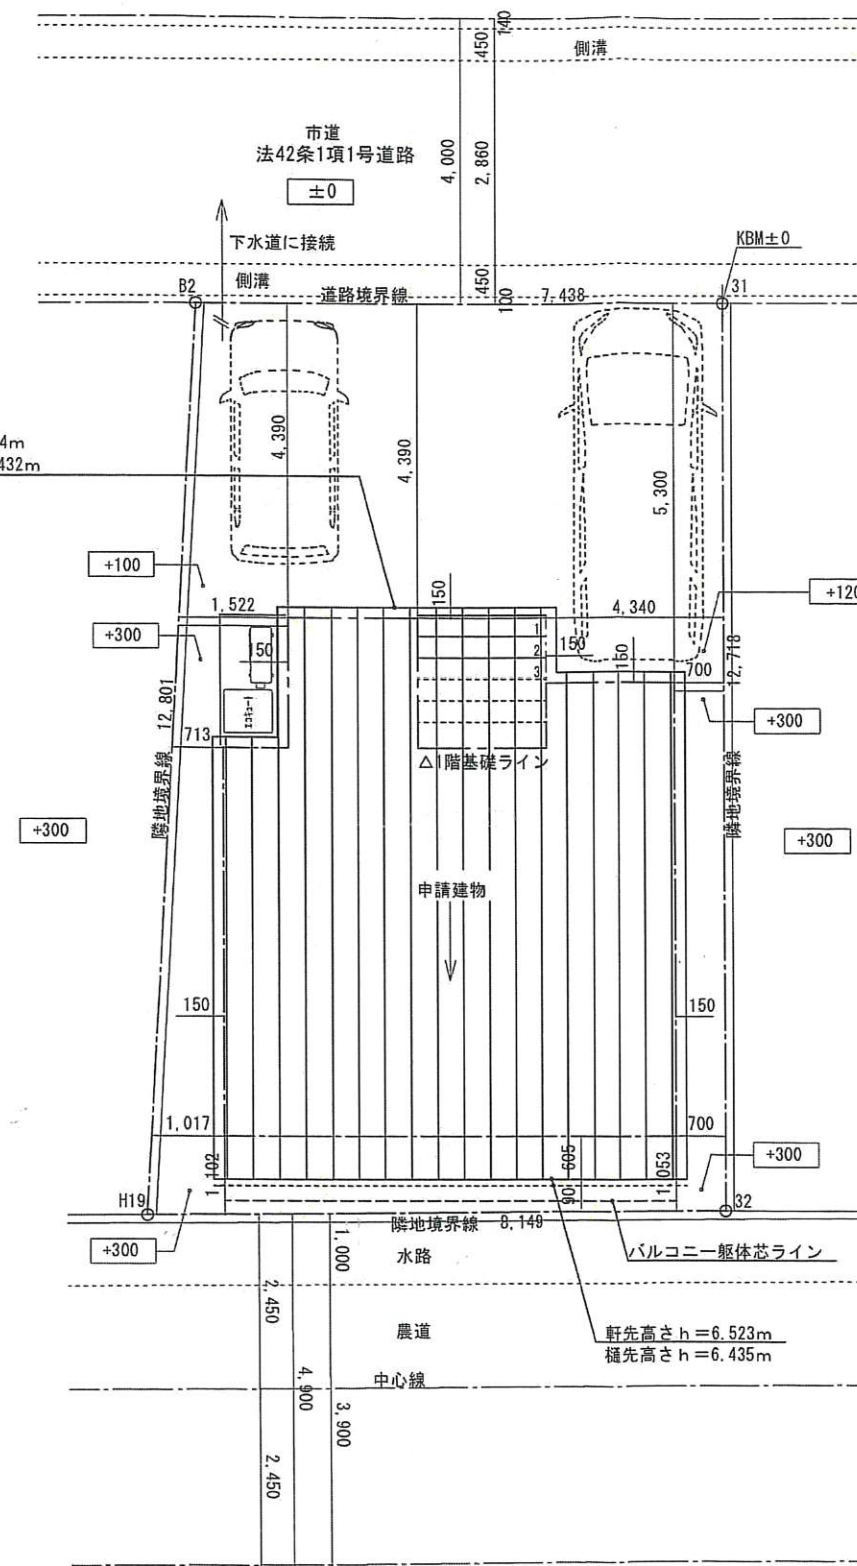

敷地配置図 S=1/100



DRAWN	DATE	TITLE
SCALE 1:100	NAME	付近案内図・敷地配置図

神田西棟（神田字片岡沢）新築工事

岡村建築設計事務所

〒781-2106 香川郡いの町駅前62-4 森沢ワンハイツⅢ 203
TEL・FAX: 088-802-6289

2級建築士高知登録第5467号 岡村 雅仁
2級建築士事務所高知登録第1984号

No

1