




南立面図 S=1/100

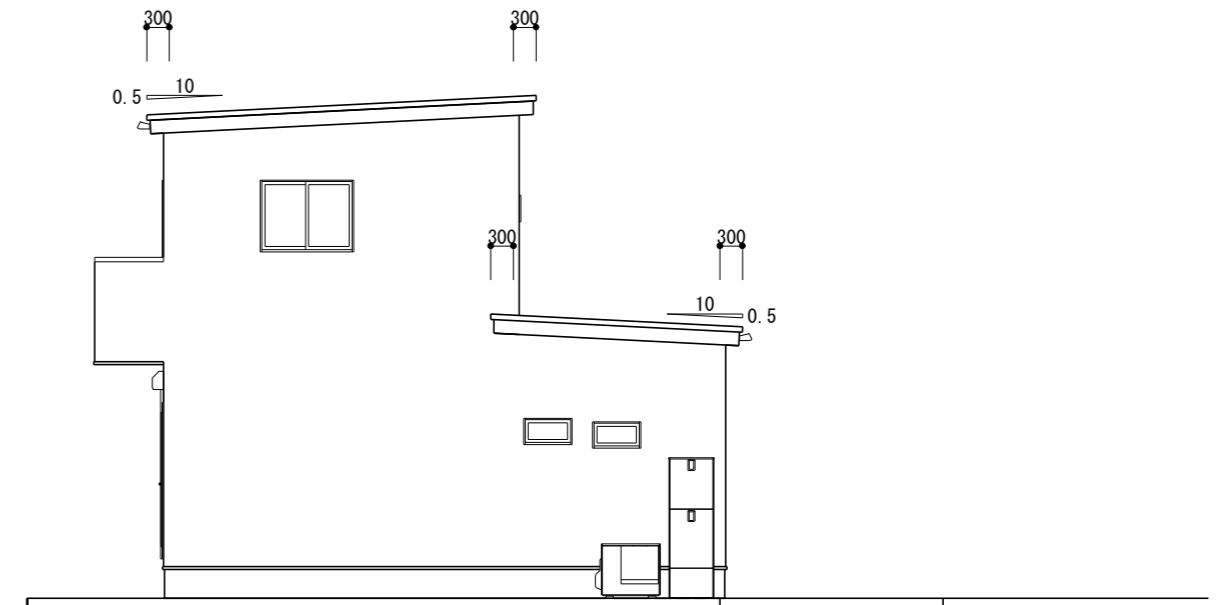


東立面図 S=1/100

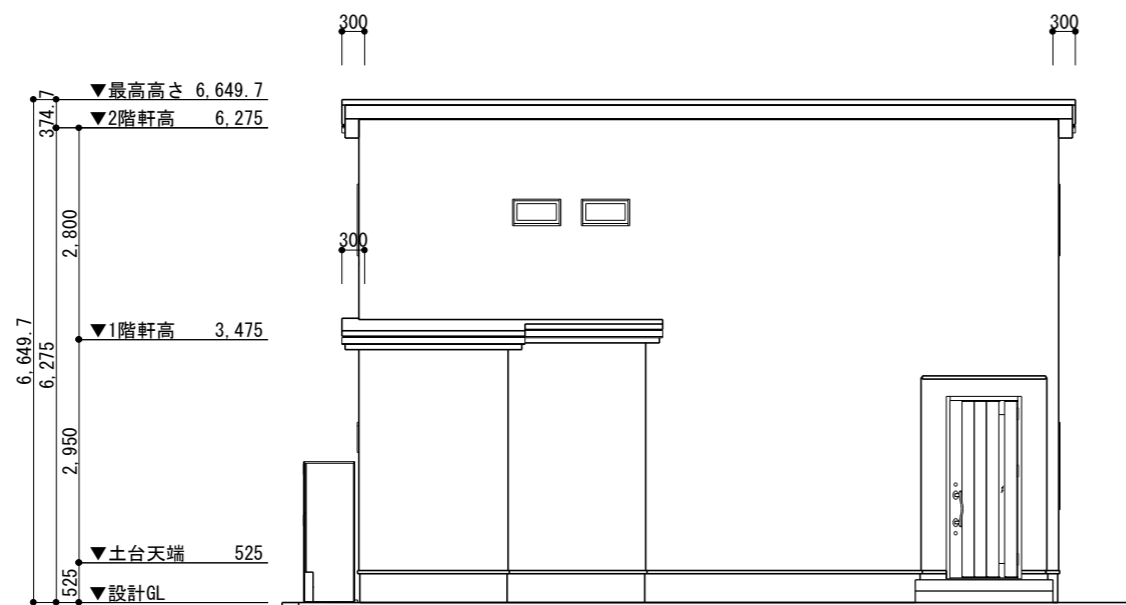

北立面図 S=1/100

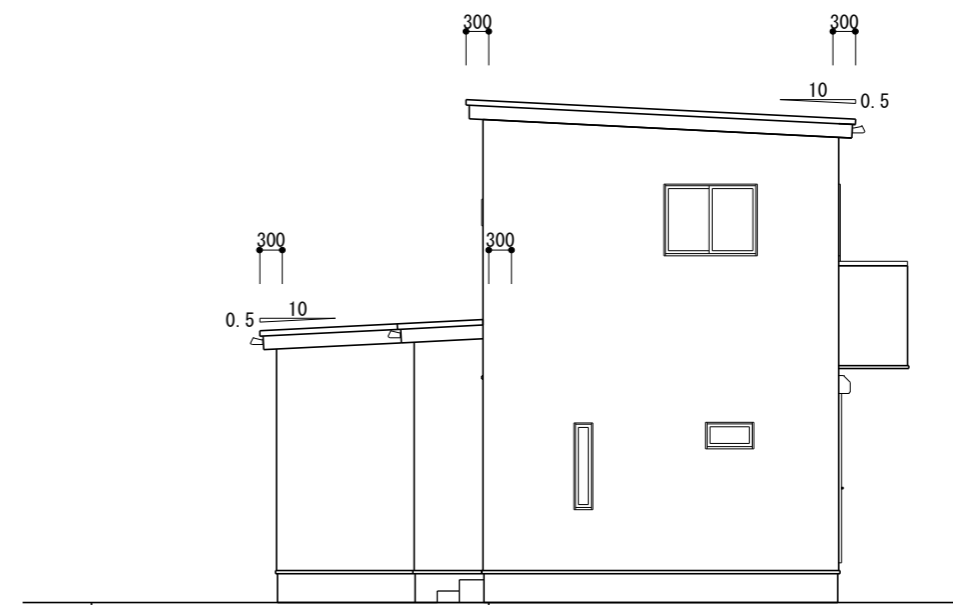

西立面図 S=1/100

特記事項	工事名称 中村東町3丁目 建売プラン	作成日 2023年07月27日	承認	設計	 株式会社 はりまや住宅 高知市丸ノ内2丁目8-17 tel 088-873-5252
	図面名称 立面図	縮尺 1/100			