



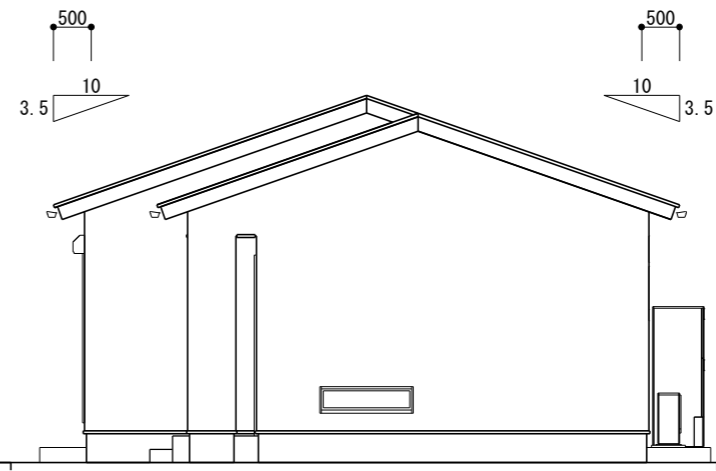


南立面図 S=1/100

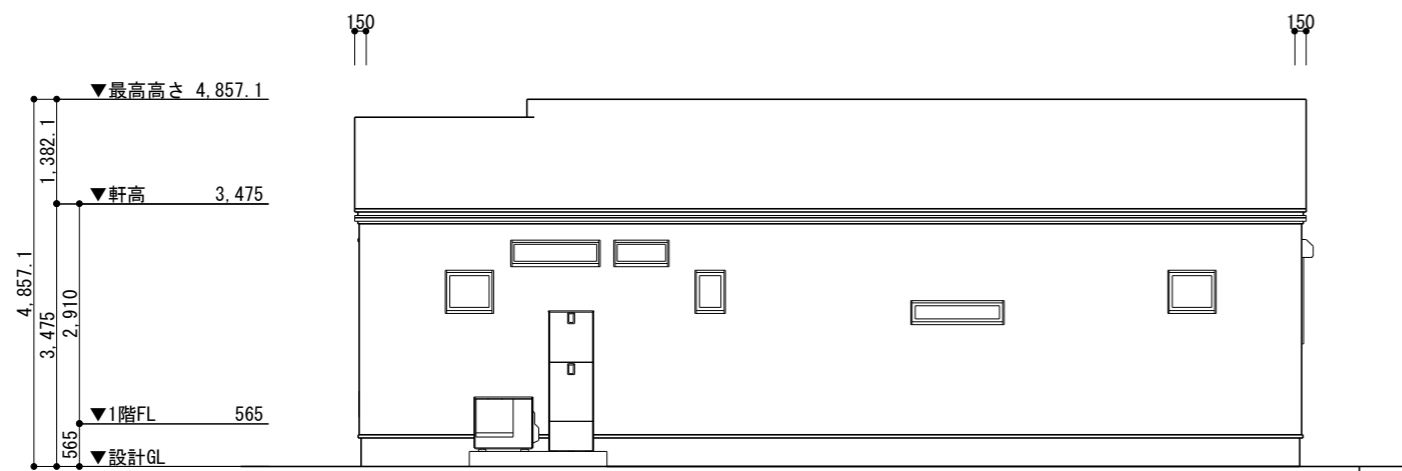

東立面図 S=1/100



北立面図 S=1/100

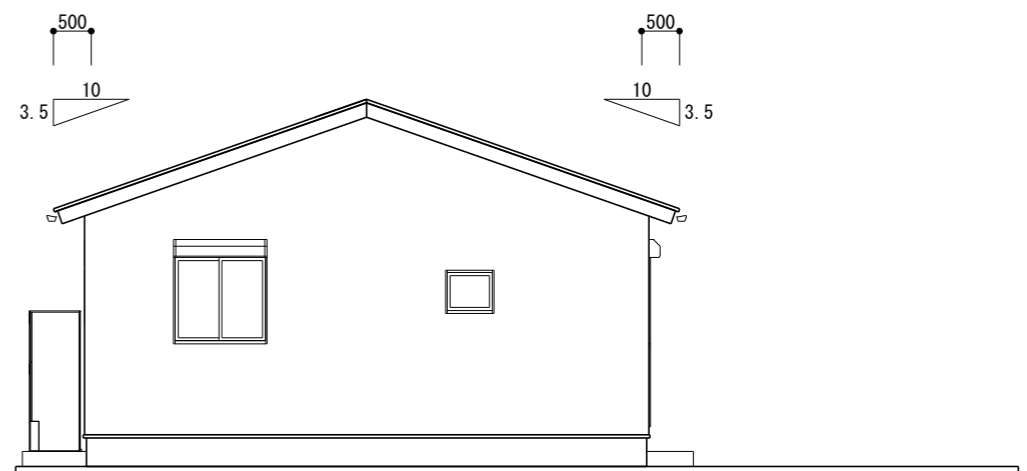

西立面図 S=1/100

	TITLE	瀬戸西町(平屋) 様邸新築工事	DATE	2023年10月27日	NO. 04
	DRAWING TITLE	立面図	SCALE	1/100	