






南立面図 S=1/100

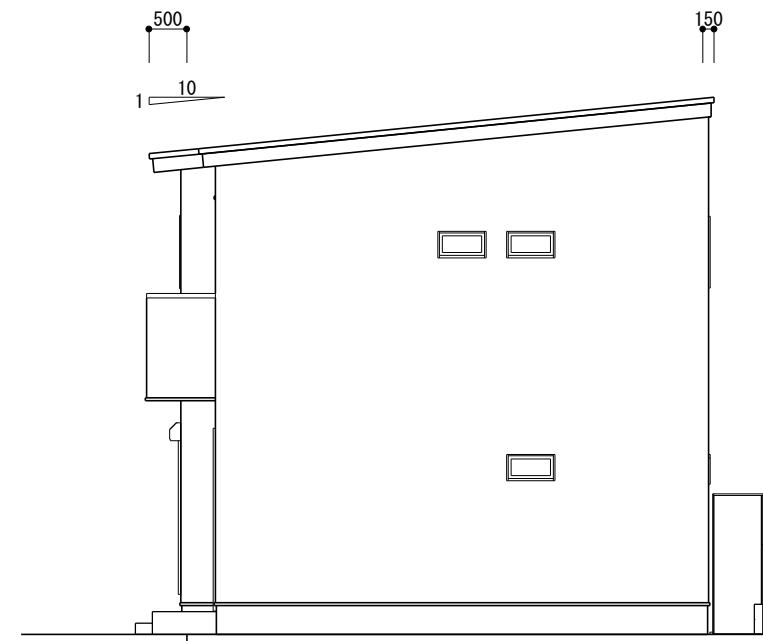

東立面図 S=1/100

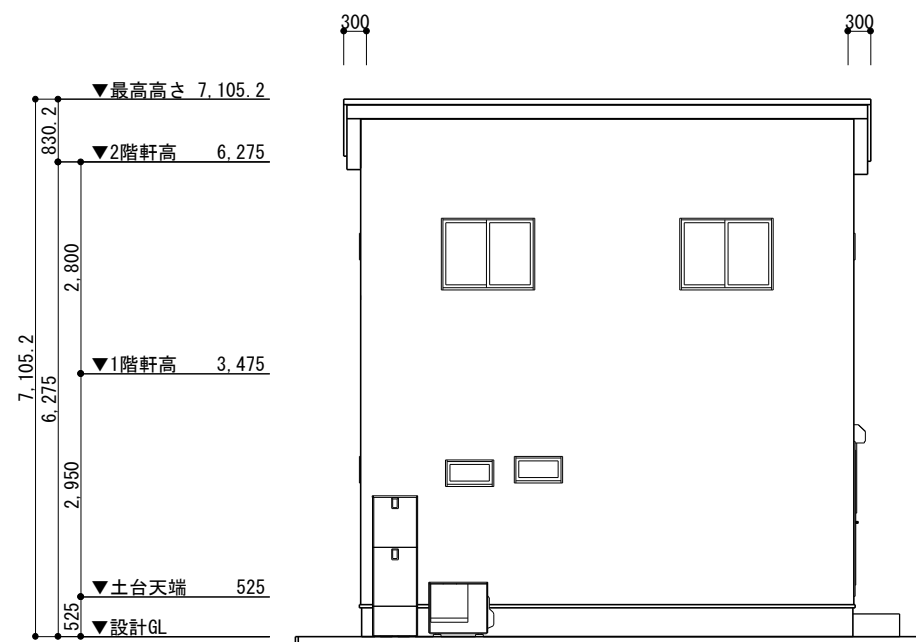

北立面図 S=1/100

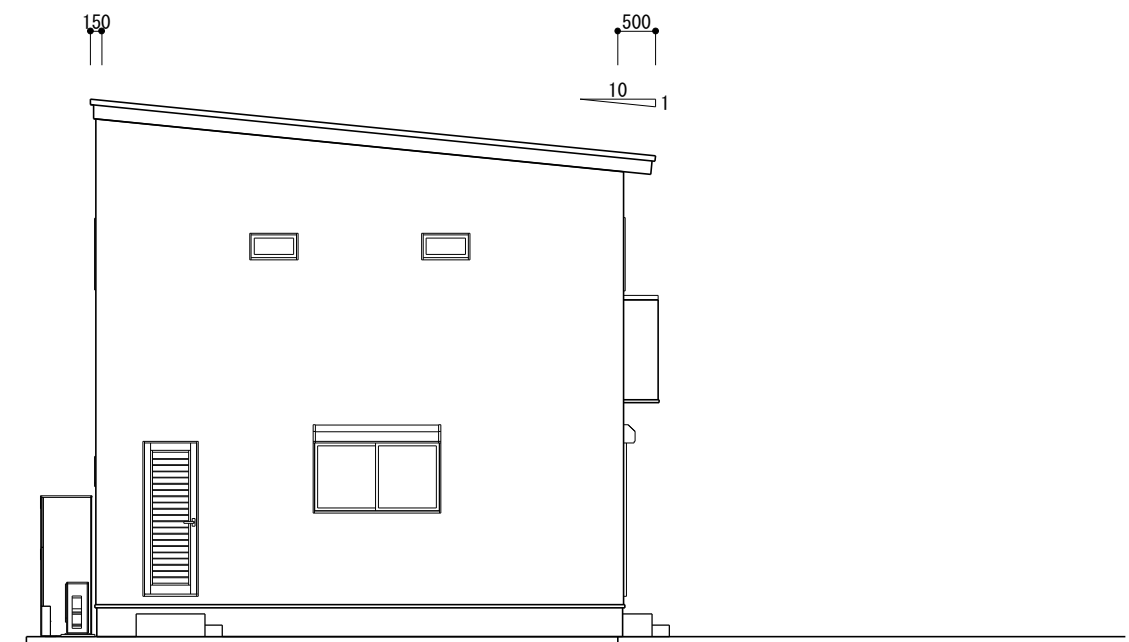

西立面図 S=1/100

特記事項	工事名称 朝倉西町二丁目 分譲地	作成日 2024年01月24日	承認	設計	 株式会社 はりまや住宅 高知市丸ノ内2丁目8-17 tel 088-873-5252
	図面名称 立面図	縮尺 1/100			