




南立面図 S=1/100

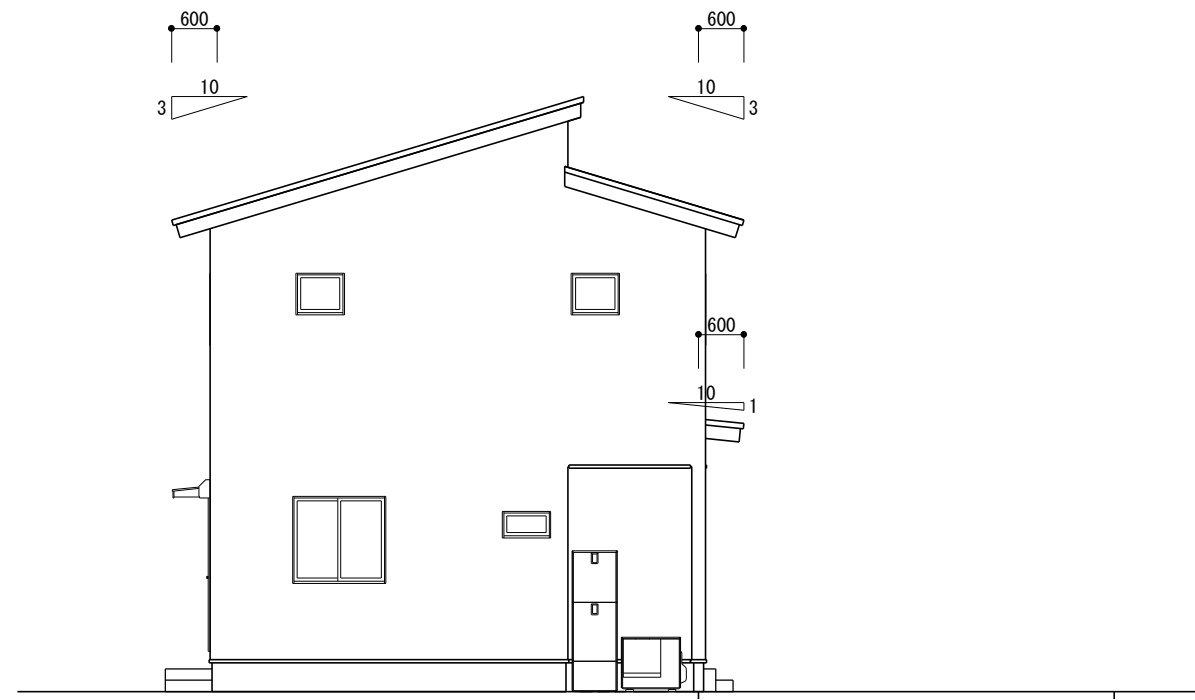


東立面図 S=1/100

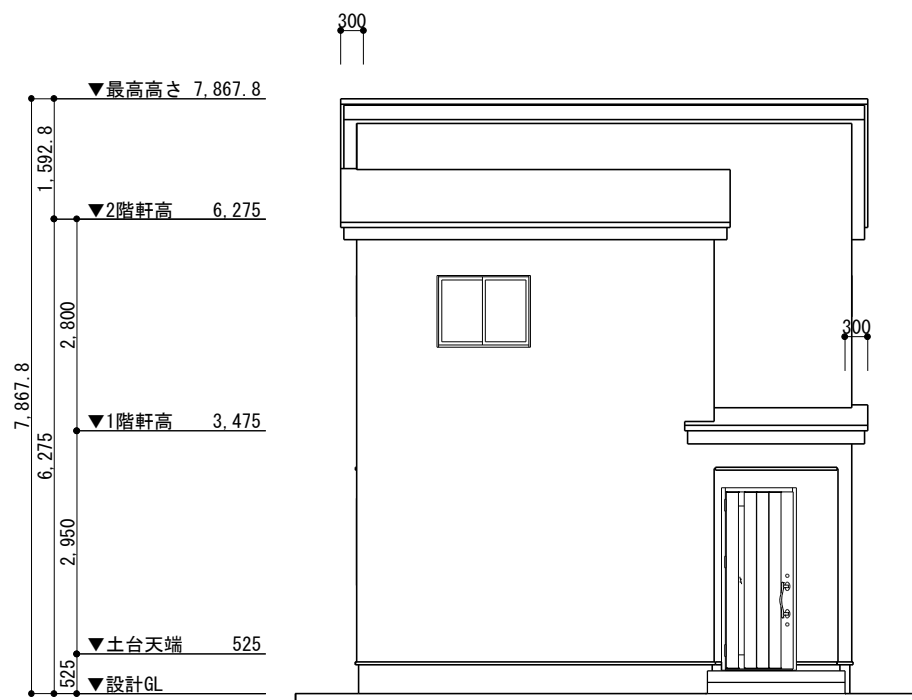

北立面図 S=1/100

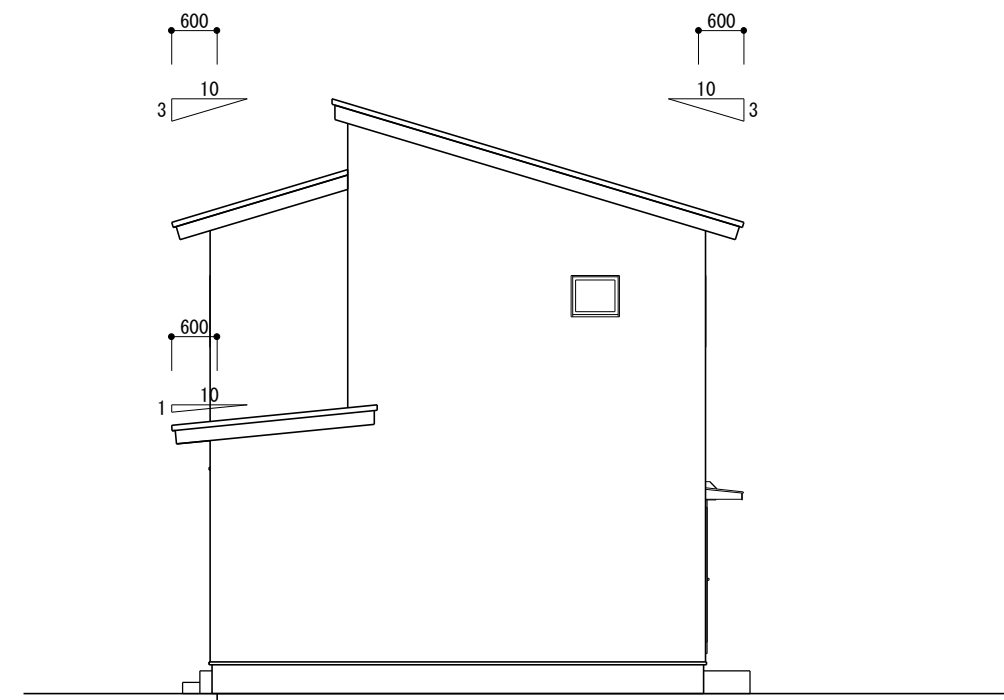

西立面図 S=1/100

特記事項	工事名称 朝倉西町 造成地プラン	作成日 2024年01月25日	承認	設計	 <b>株式会社 はりまや住宅</b> 高知市丸ノ内2丁目8-17 tel 088-873-5252
	図面名称 立面図	縮尺 1/100			