


ステージ60仕様

省令準耐火仕様

配置図 S:1/100

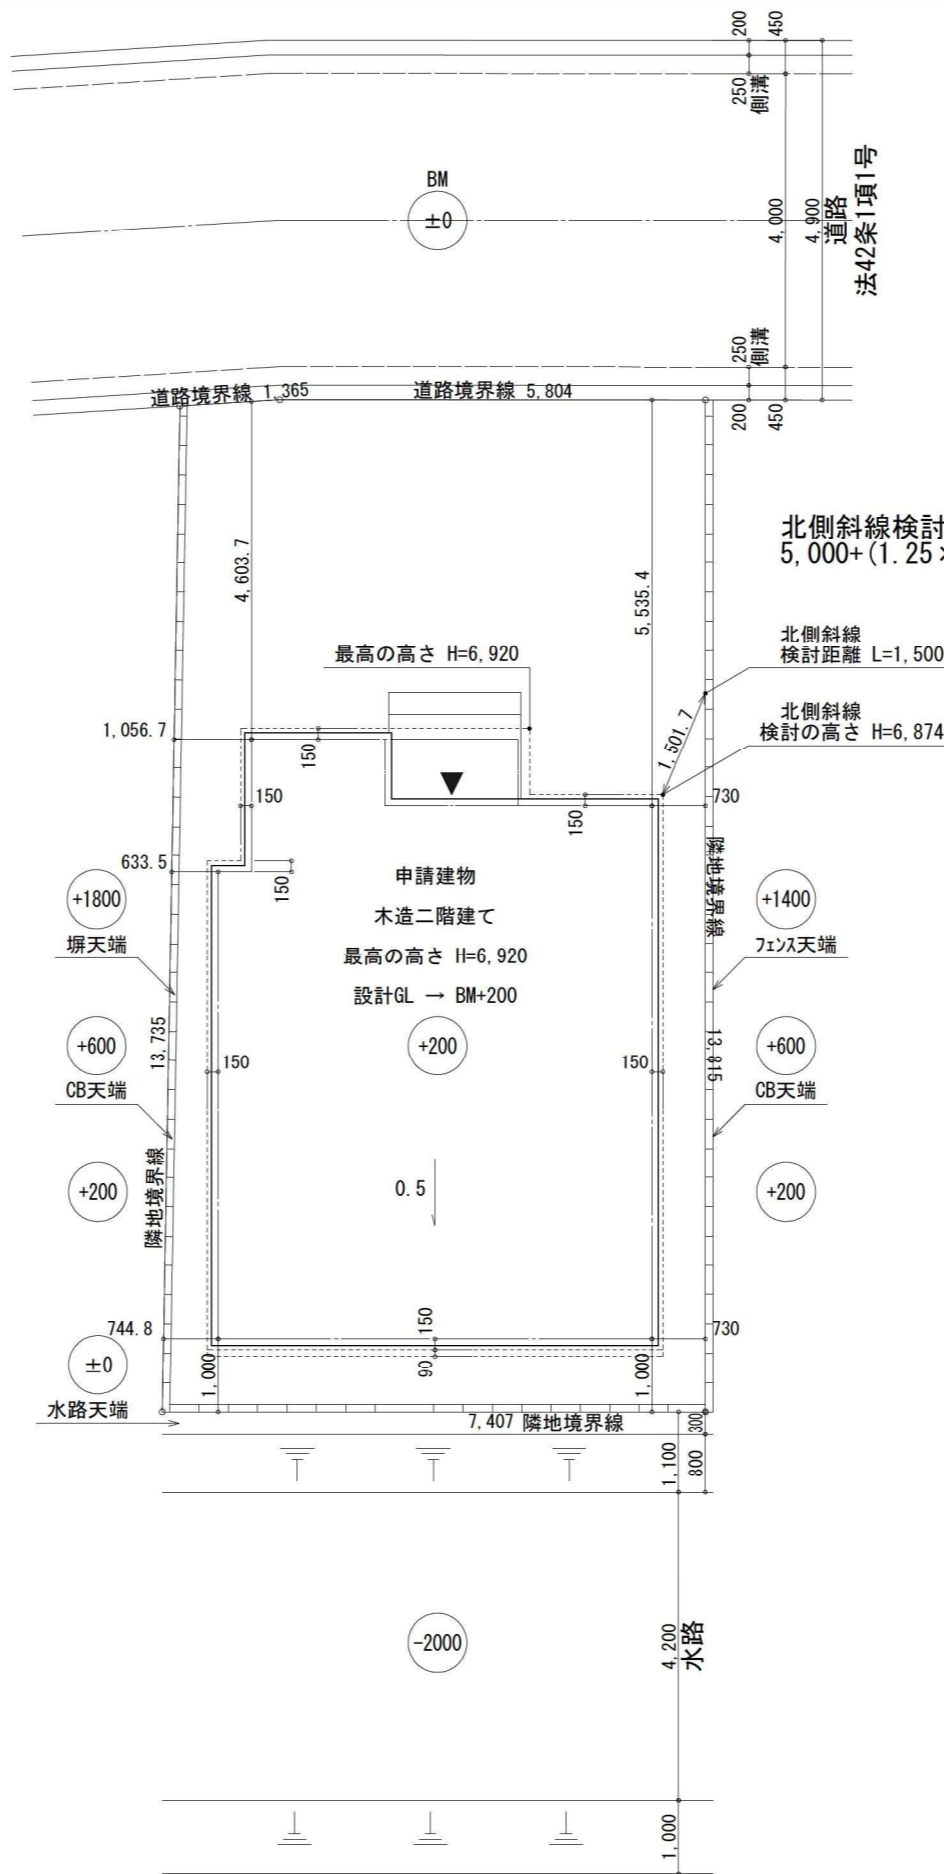

北側斜線検討
 $5,000 + (1.25 \times 1500) = 6,875 > 6,874 \therefore O K$

北側斜線
 検討距離 L=1,500
 北側斜線
 検討の高さ H=6,874

高知県高知市介良211-1

番号	X座標	Y座標	辺長
P19	98.751	97.578	13.81
4	97.246	91.972	5.80
3	96.810	90.678	1.36
K16	83.486	94.013	13.73
P20	85.410	101.166	7.40
敷地面積 (m ²)			100.618533
敷地面積 (m ²)			100.61 m ²

トータル面積表 (m²)

敷地面積	100.61	
建築面積	45.95	
床面積 1階	44.30	
2階	45.95	
延床面積	90.25	
建蔽率	$(45.95/100.61) \times 100$	45.68%
容積率	$(90.25/100.61) \times 100$	89.71%
建築可能建蔽率		60.00%
建築可能容積率		100.00%