


平面図-2F

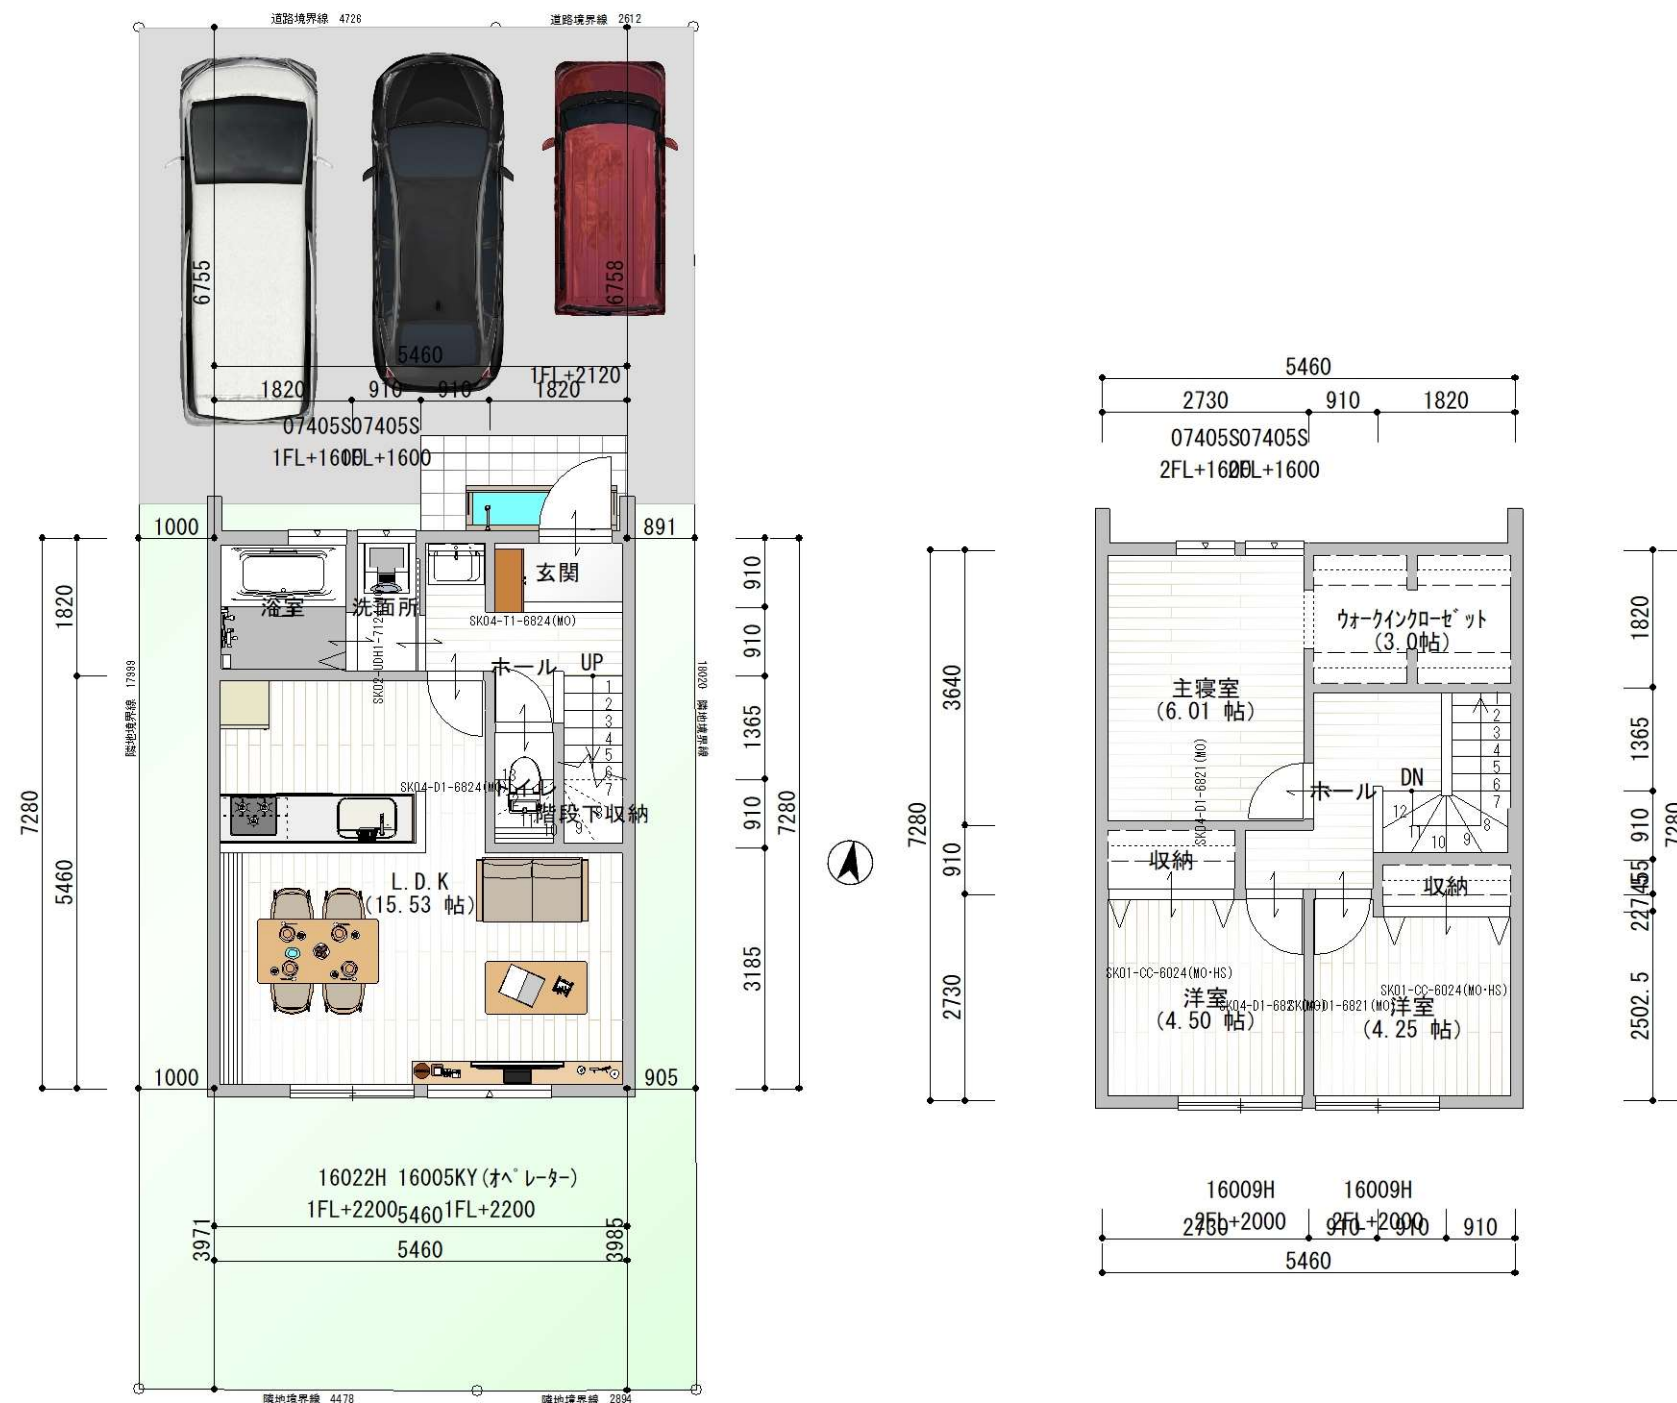

配置／1階平面図

2階平面図

パース図-北正面



パース図-北西1



面積表

敷地	132.52 m ²	40.08 坪
1 F	39.74 m ²	12.02 坪
2 F	38.09 m ²	11.52 坪
計	77.83 m ²	23.54 坪

パース図-正面



パース図-南東2



パース図-北東1

パース図-南西1



外観パース

