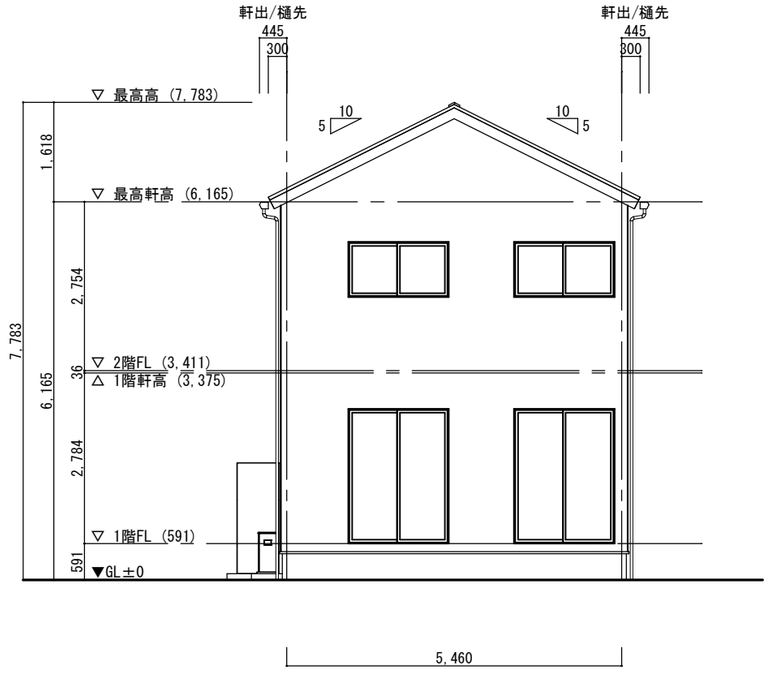

南側立面図

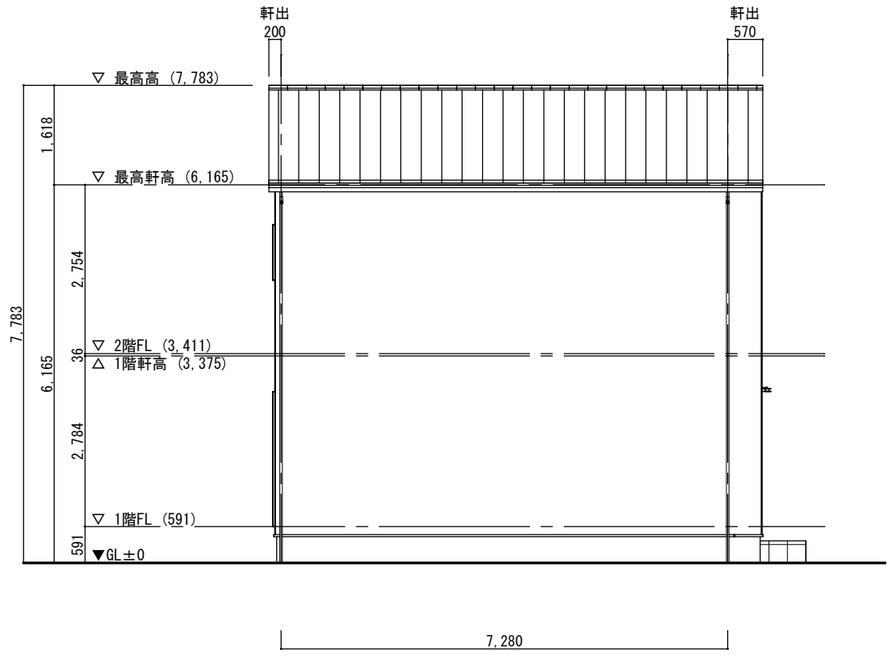

東側立面図

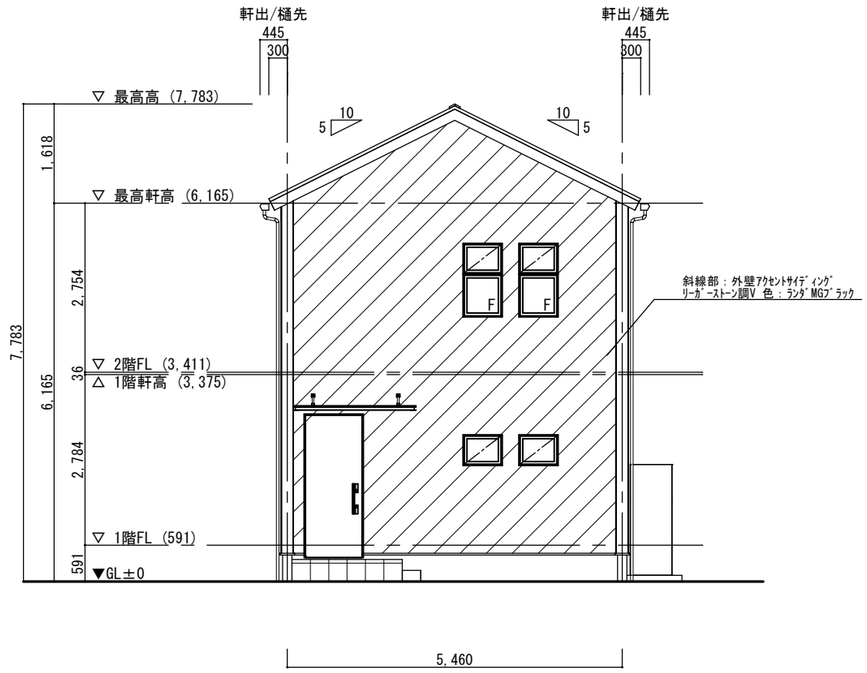

北側立面図

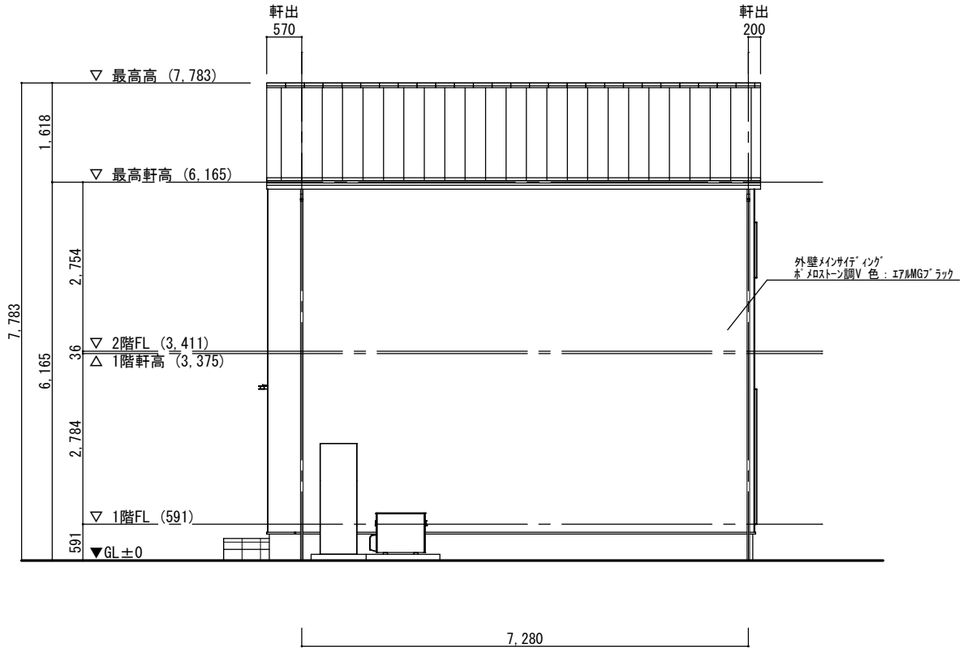

西側立面図

INFLUENCE HOUSE
VARY'S

図面名称	縮尺	工事名称					
立面図	1/100	はりまや住宅VARY'S-MH 新築工事					
設計年月日	工事コード	店長	営業担当	設計担当	工事担当	仕様打合担当	図面No.
2025.02.14							5