
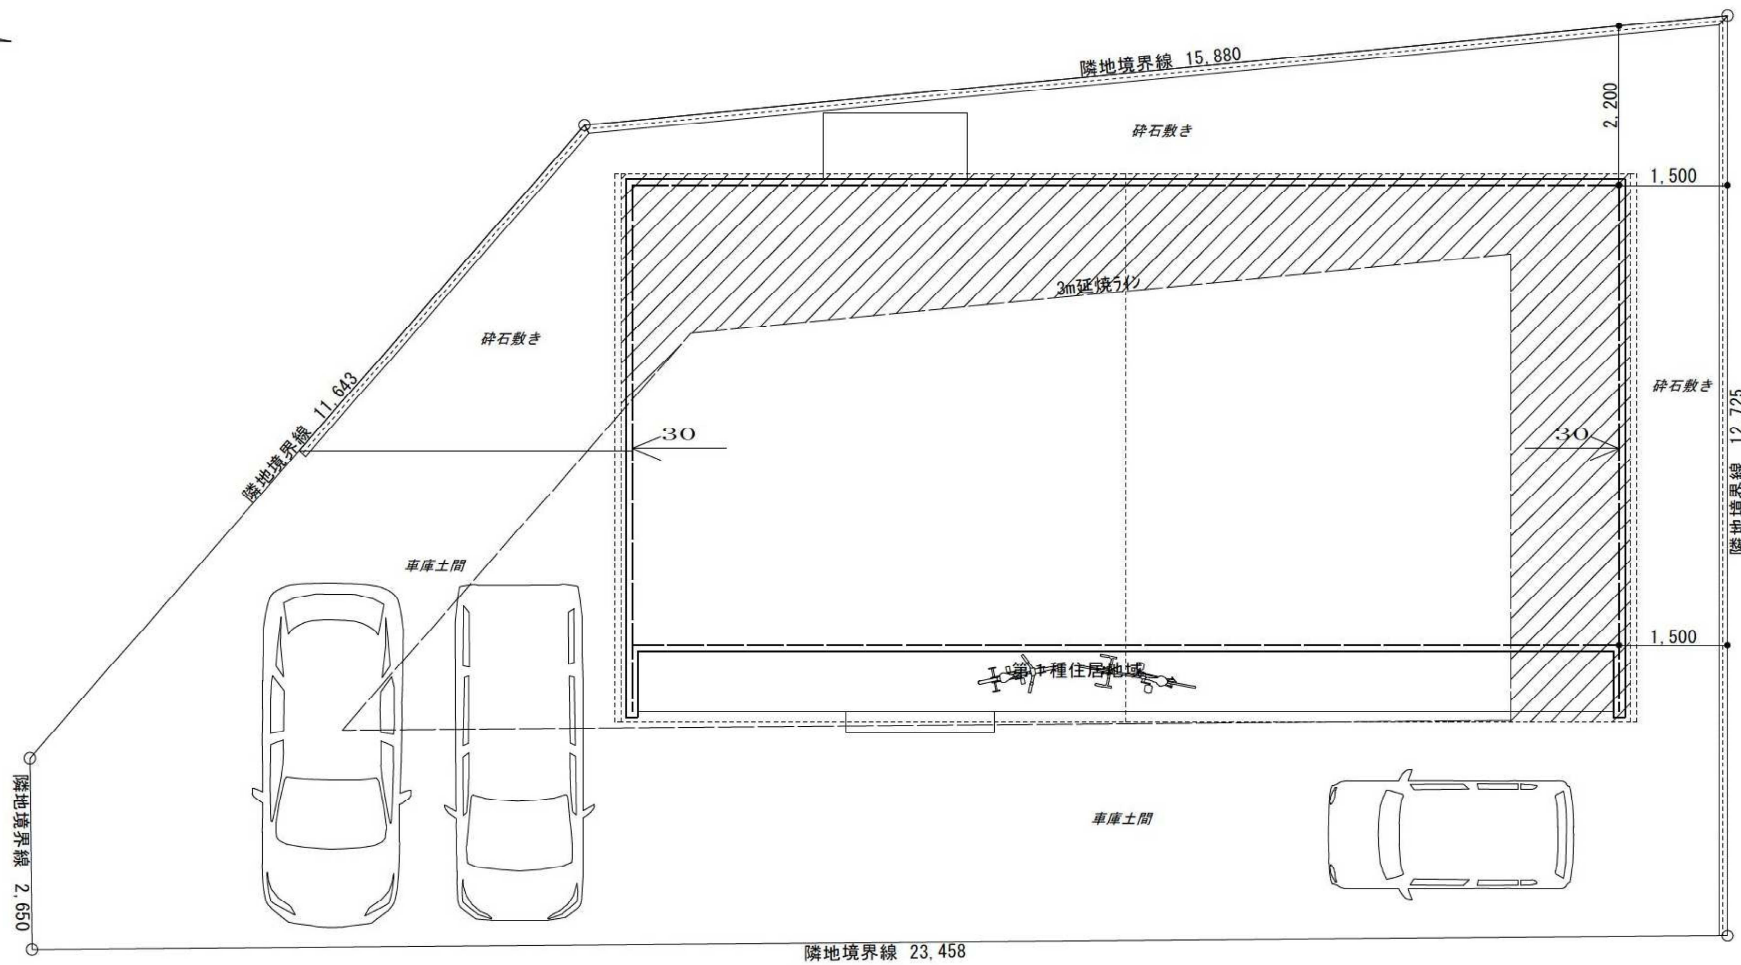


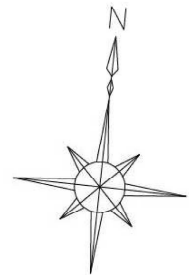

配置図 S=1/100

計画概要		
工事名称	四万十市渡川 建売 様 住宅新築工事	
建築主	住所	
	氏名	四万十市渡川 建売
敷地概要	地名地番	
	住居表示	
	敷地面積	243.87 m ²
	都市計画区域	
	用途地域	第1種住居地域
	防火地域	防火指定なし
	指定建蔽率	60 %
	指定容積率	200 %
建築概要	高さ制限	
	高度地区	
	建物用途	一戸建ての住宅
	工事種別	新築工事
	構造	木造
	階数	1 階建て
	最高高さ	5.826 m
	軒高さ	0.000 m

二級建築士 兵庫県知事登録 第100655号 福家 直矢		TITLE	四万十市渡川 建売 様邸新築工事	DATE	2025年01月15日	NO. 05
		DRAWING TITLE	配置図	SCALE	1/100	