




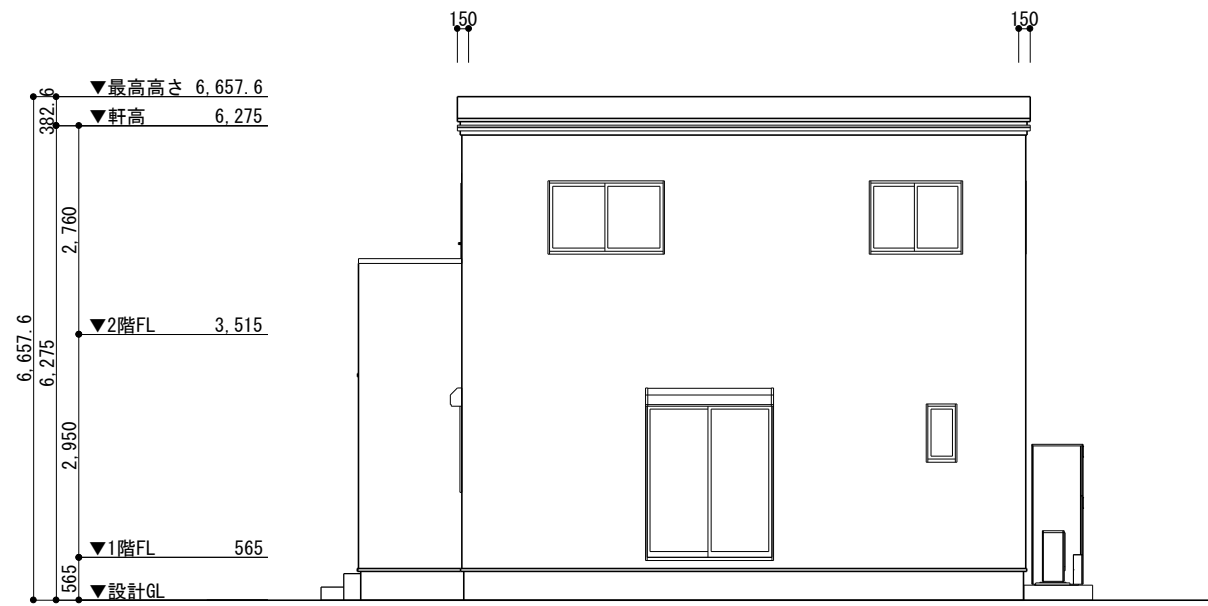


南立面図 S=1/100

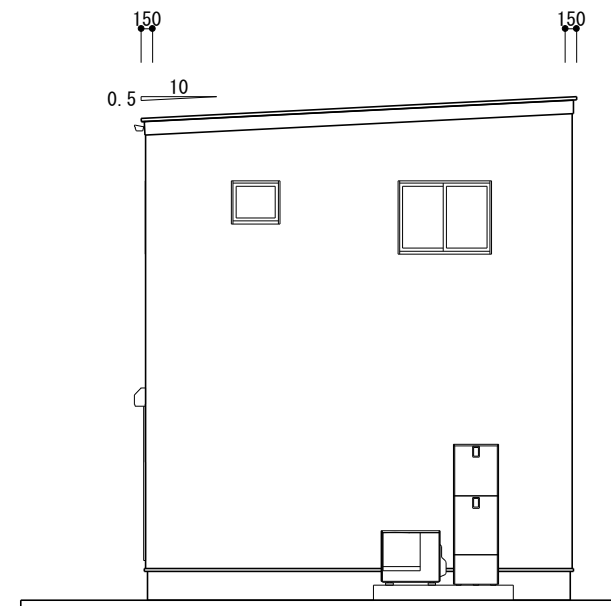

東立面図 S=1/100

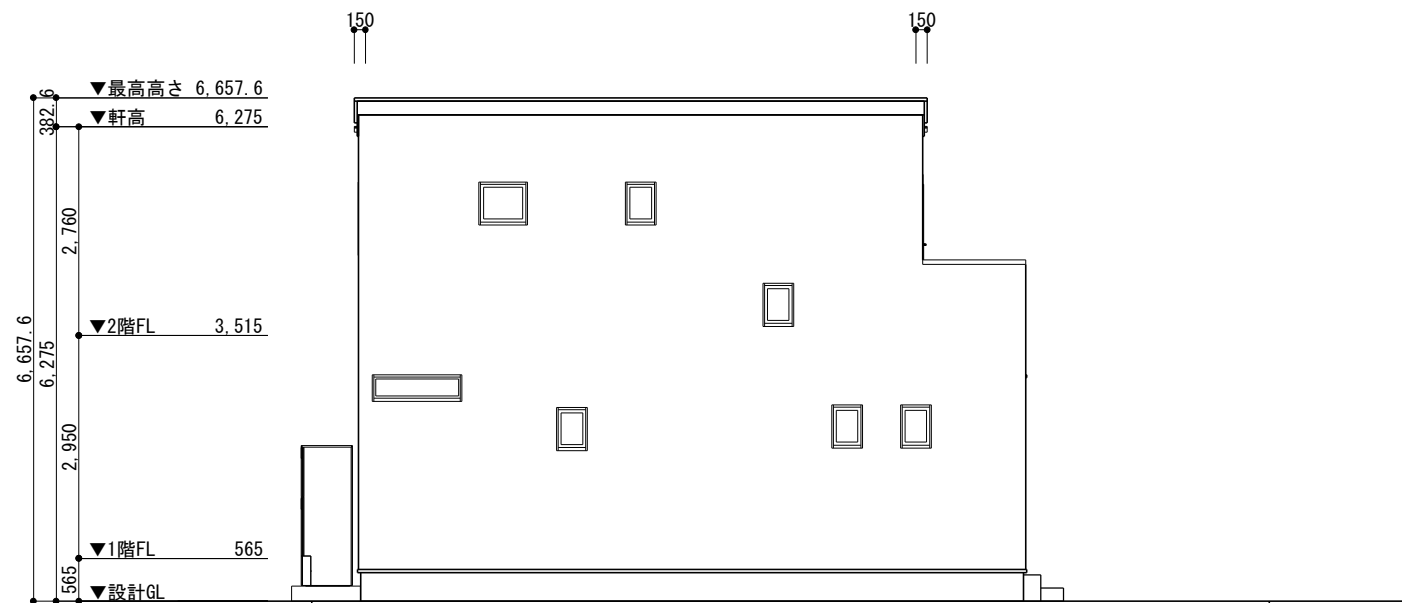

北立面図 S=1/100

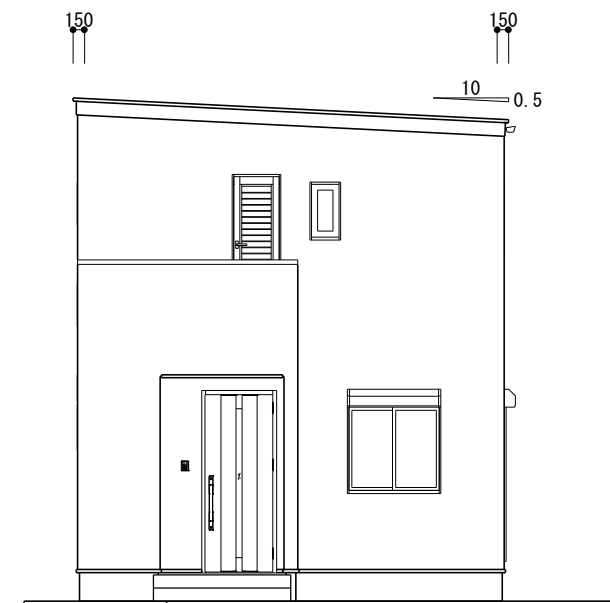

西立面図 S=1/100

		TITLE	石立町 分譲地	様邸新築工事	DATE	2025年03月26日	NO.	04
		DRAWING TITLE	立面図		SCALE	1/100		