


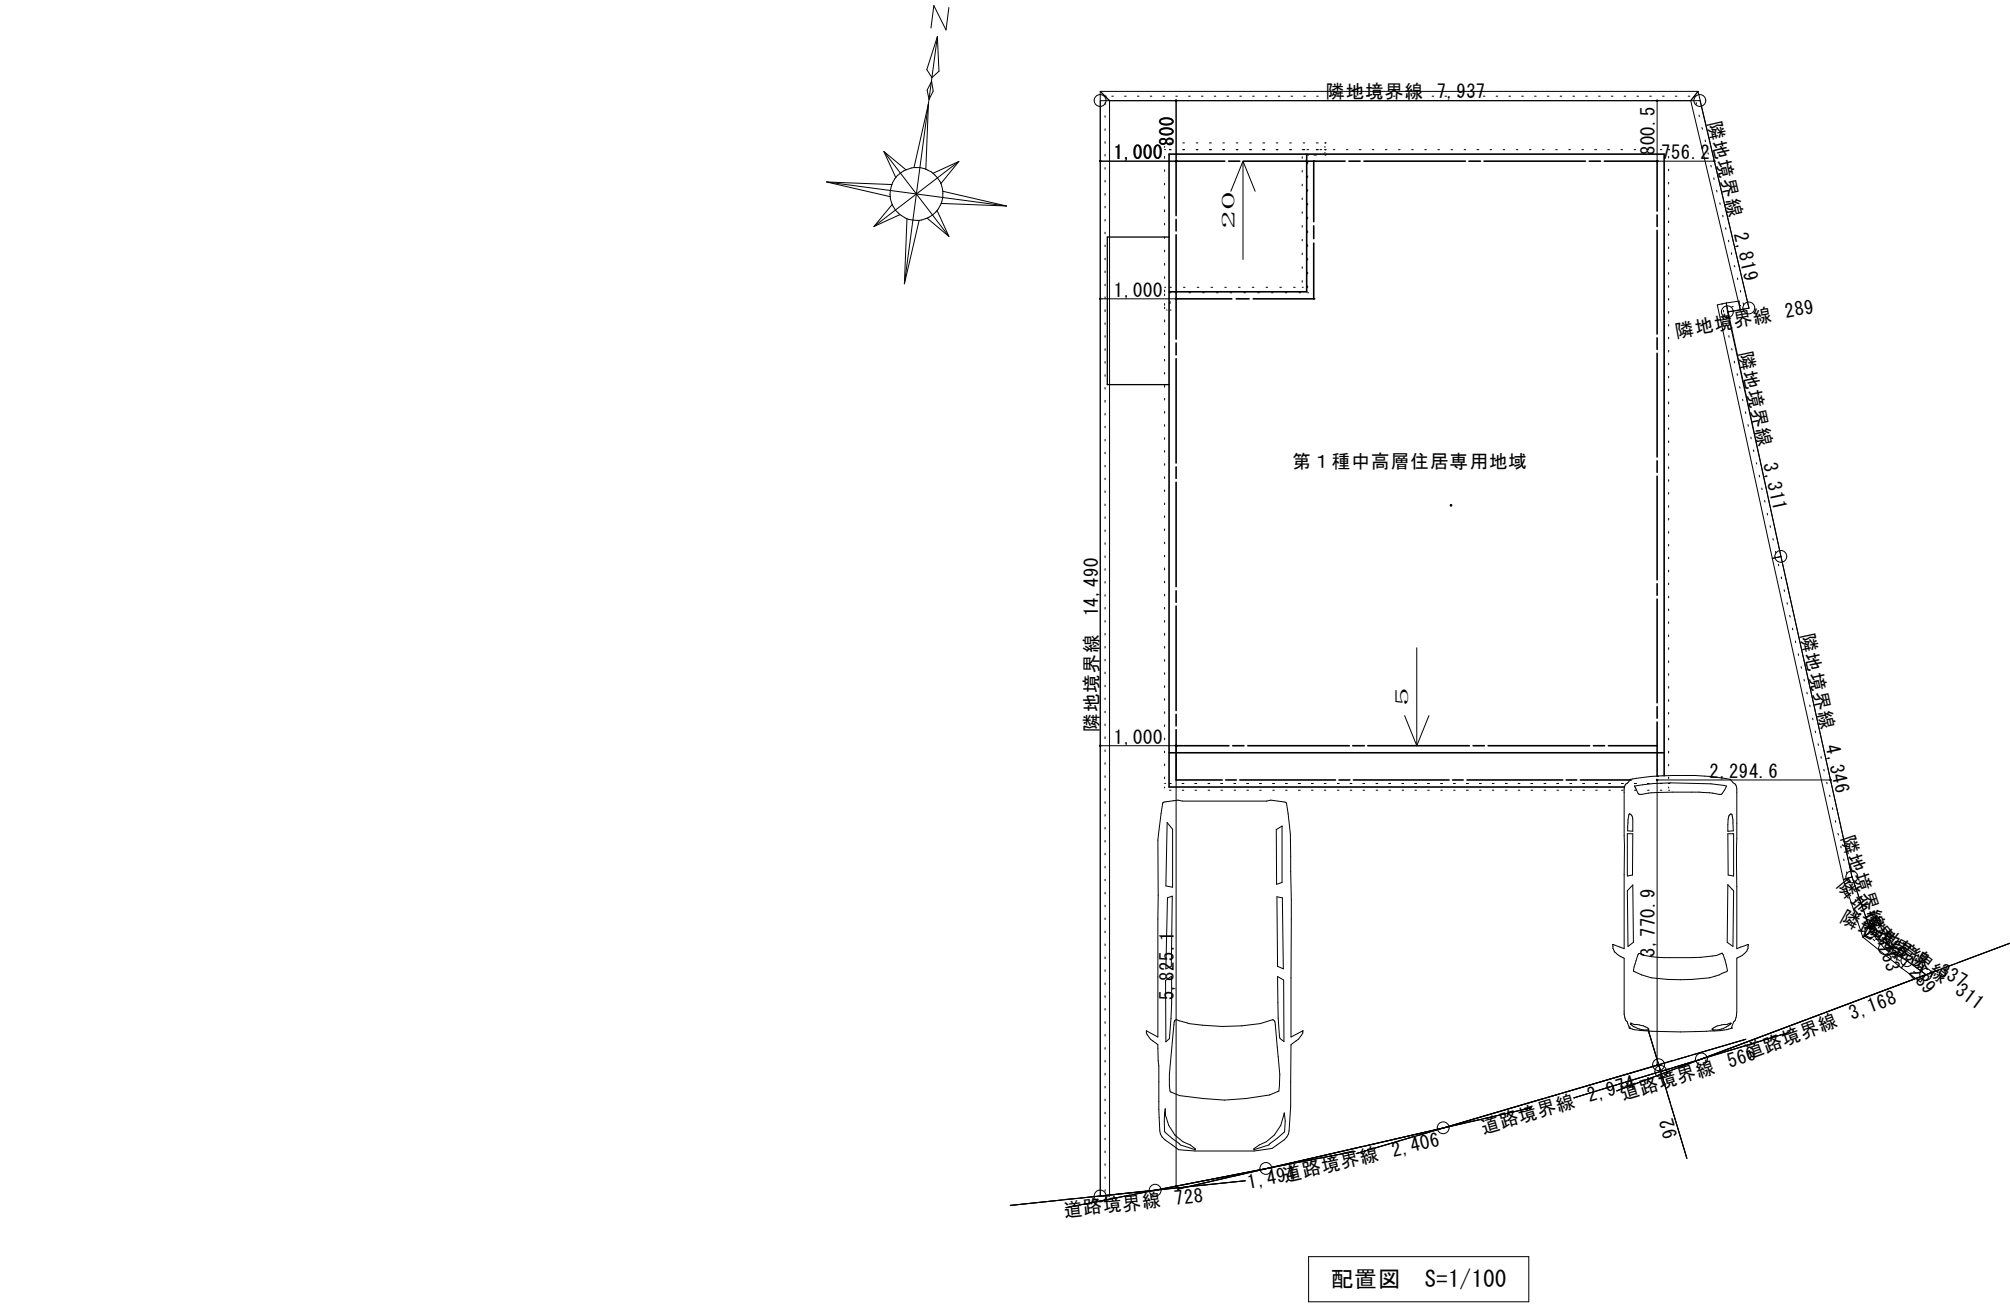

計画概要		
工事名称	石立町 分譲地 様	住宅新築工事
	住所	
建築主	氏名	石立町 分譲地
	地名地番	40-3
敷地概要	住居表示	
	敷地面積	122.94 m ²
	都市計画区域	
	用途地域	第1種中高層住居専用地域
	防火地域	法第22条区域
	指定建蔽率	60 %
	指定容積率	200 %
建築概要	高さ制限	
	高度地区	
	建物用途	一戸建ての住宅
	工事種別	新築工事
	構造	木造
	階数	2 階建て
	最高高さ	6.772 m
	軒高さ	6.275 m