付近案内図

計画概要		
工事名称	介良211（中野団地　東棟）に建つ家　住宅新築工事	
建築主	住所	高知県高知市丸ノ内二丁目8番17号
	氏名	株式会社はりまや住宅 代表取締役　武樋　泰臣
敷地概要	地名地番	高知県高知市介良211の一部
	住居表示	
	敷地面積	100.62 ㎡
	都市計画区域	
	用途地域	第１種低層住居専用地域
	防火地域	
	指定建蔽率	60 %
	指定容積率	100 %
	高さ制限	
	高度地区	
建築概要	建物用途	一戸建ての住宅
	工事種別	新築工事
	構造	木造
	階数	2 階建て
	最高高さ	6.771 m
	軒高さ	6.275 m

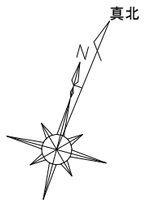

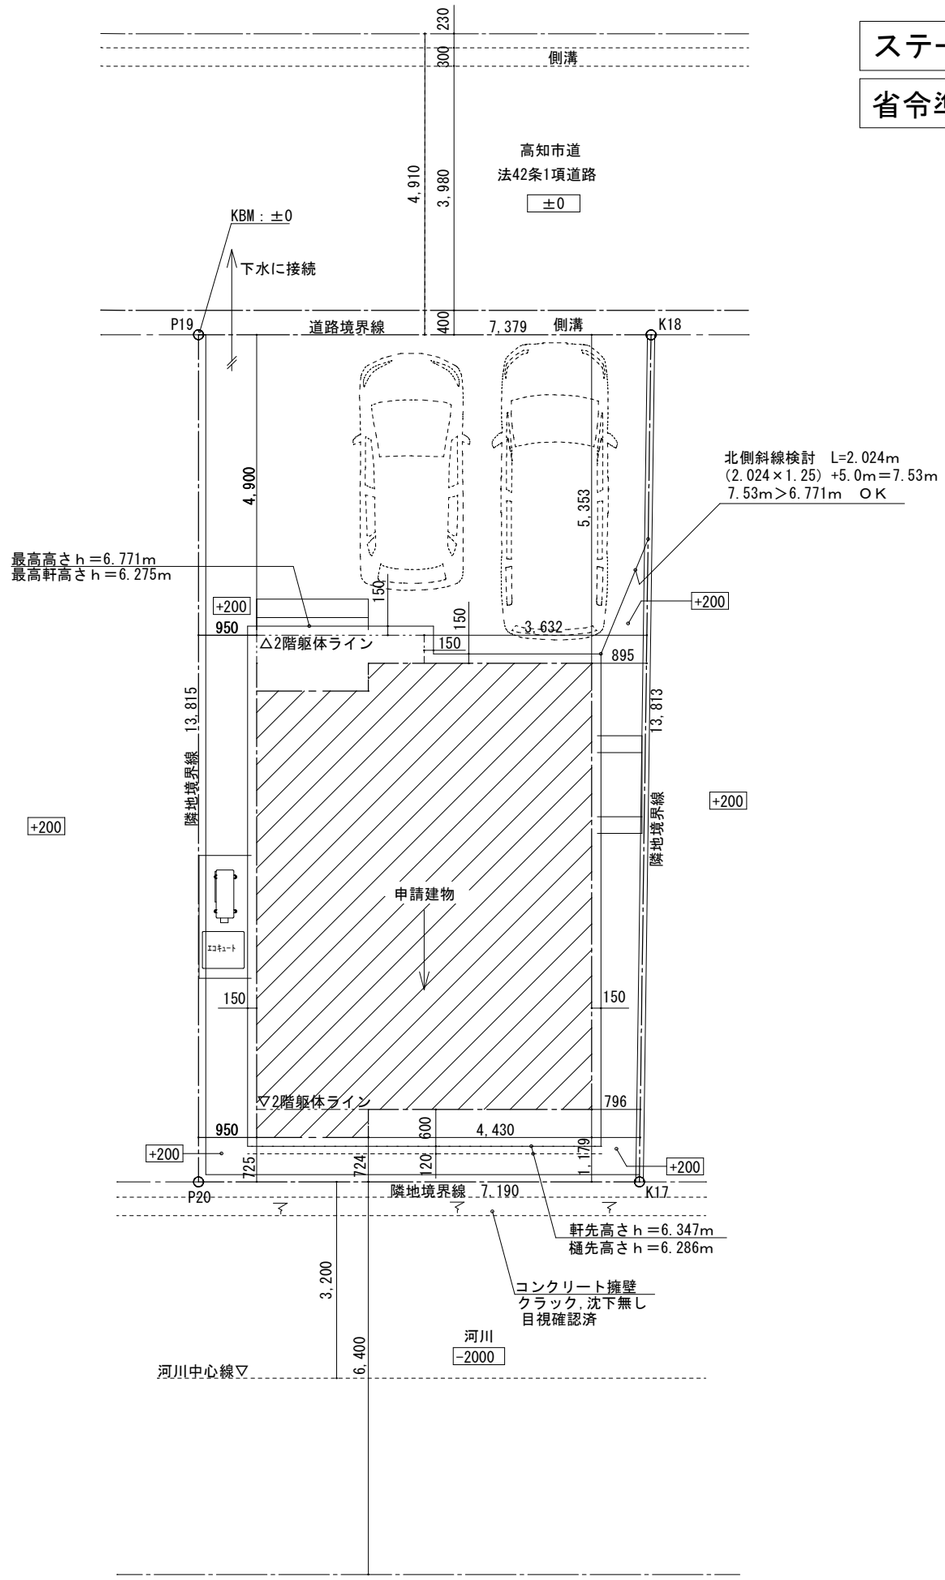

敷地配置図　S=1/100

※ 地面と接する位置の高さに高低差が無いので 地盤面=ＧＬ とする
※ 北面道路斜線適合範囲内なのは明白であります。

		DRAWN	DATE	TITLE		No
				付近案内図・敷地配置図		
			SCALE 1：100	NAME 介良211（中野団地　東棟）に建つ家_新築工事		1

岡村建築設計事務所
〒781-2106
吾川郡いの町駅南町62－4　森沢ワンハイツⅢ 203
TEL・FAX：088-802－6289
2級建築士高知県登録第5467号　岡村　雅仁
2級建築士事務所高知県登録第1984号